



Коттедж Всеволожск-АР

LiveRender

www.kupi-project.ru

+7 (812) 9222 - 158

2016



Ведомость чертежей		Основные показатели				Общие указания:
№ листа	Наименование чертежа	№	Наименование	Кол-во	Ед. изм.	
1	Общие данные л.1	1	Площадь застройки	117,8	м ²	<p>Чертежи марки АР разработаны на основании: - Задания на проектирование; - Действующих нормативных документов.</p> <p>За условную отметку 0,000 принята отметка чистого пола первого этажа</p> <p>Расчётно-климатические данные: - климатический регион IIB (СНиП 23-01-99* "Строительная климатология"); - снеговой район III (СНиП 2.01.07-85* "Нагрузки и воздействия") с расчётным значением величины снежного покрова 180 кг/м кв; - ветровой район II (СНиП 2.01.07-85* "Нагрузки и воздействия") с нормативным значением ветрового давления 30 кг на м/кв; - расчётная зимняя температура наружного воздуха -26° (средняя температура холодной пятидневки).</p> <p>Конструктивные решения: Фундамент - монолитная ж.б. плита на песчано-щебеночной подушке. Наружные стены - газобетонные блоки 375 мм. Внутренние стены: несущие - газобетонные блоки 375 мм; перегородки - газобетонные блоки 200 мм. Межэтажное перекрытие - монолитное ж/б. Крыша - деревянная стропильная система. Кровельное покрытие - металлочерепица. Оконные блоки и балконные двери - металлопластиковые с двухкамерными стеклопакетами. Водосток - организованный.</p>
2	Схема привязки к участку	2	Общая площадь	195,0	м ²	
3	Схема фундамента	3	Площадь плиты фундамента	117,8	м ²	
4	План 1-го этажа	4	Площадь террас, балконов	9,4	м ²	
5	Схема кладочного плана ...	5	Площадь кровли	196,9	м ²	
6	План 1-го этажа аксоном...	6	Площадь фасадов от.отм +0,000	189,4	м ²	
7	План 2-го этажа	7	Площадь внутренних поверхностей наружных стен			
8	Схема кладочного плана ...		1 этаж -	99,2	м ²	
			2 этаж -	74,1	м ²	
9	План 2-го этажа аксоном...			173,3	м ²	
		8	Площадь поверхности перегородок			
10	Схема кровли		1 этаж -	106,7	м ²	
11	Кровля. Аксонометрия		2 этаж -	59,4	м ²	
12	Разрезы			166,1	м ²	
13	Фасад северный	9	Площадь поверхности внутренних несущих стен			
14	Фасад южный					
15	Фасад восточный		1 этаж -	23,2	м ²	
16	Фасад западный		2 этаж -	16,7	м ²	
17	Общий вид 1			39,9	м ²	
18	Общий вид 2	10	Площадь перекрытий по периметру внутренних стен	94,3	м ²	
19	Общий вид 3					
20	Общий вид 4					
21	Общий вид 5					
22	Общий вид 6					
23	Общий вид 7					
24	Общий вид 8					

1. Площади поверхности всех стен указаны за вычетом проёмов.
2. Площади поверхности перегородок и внутренних несущих стен указаны с одной стороны.

*При подсчете объёмов необходимо учесть погрешность ± 5-7%.



LiveRender		www.kupi-project.ru	
Архитектор	Зуев		
		Индивидуальный жилой дом АР-АР	
		АР	
+7 812 9222 - 158 kupi-project@yandex.ru		Общие данные л. 1	
		Лист 1	

План земельного участка

План земельного участка 47:07:1301144:19

К О Н С Т А Н Т И Н О В С К А Я
у л и ц а

x=103261,51
y=132063,50

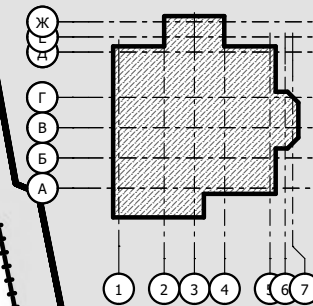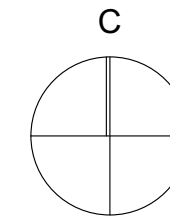

19


Условные обозначения:

----- Граница участка

LiveRender

www.kupi-project.ru



Архитектор	Зуев			Индивидуальный жилой дом АР-АР	АР
+7 812 9222 - 158 kupi-project@yandex.ru				Схема привязки к участку	Лист 2

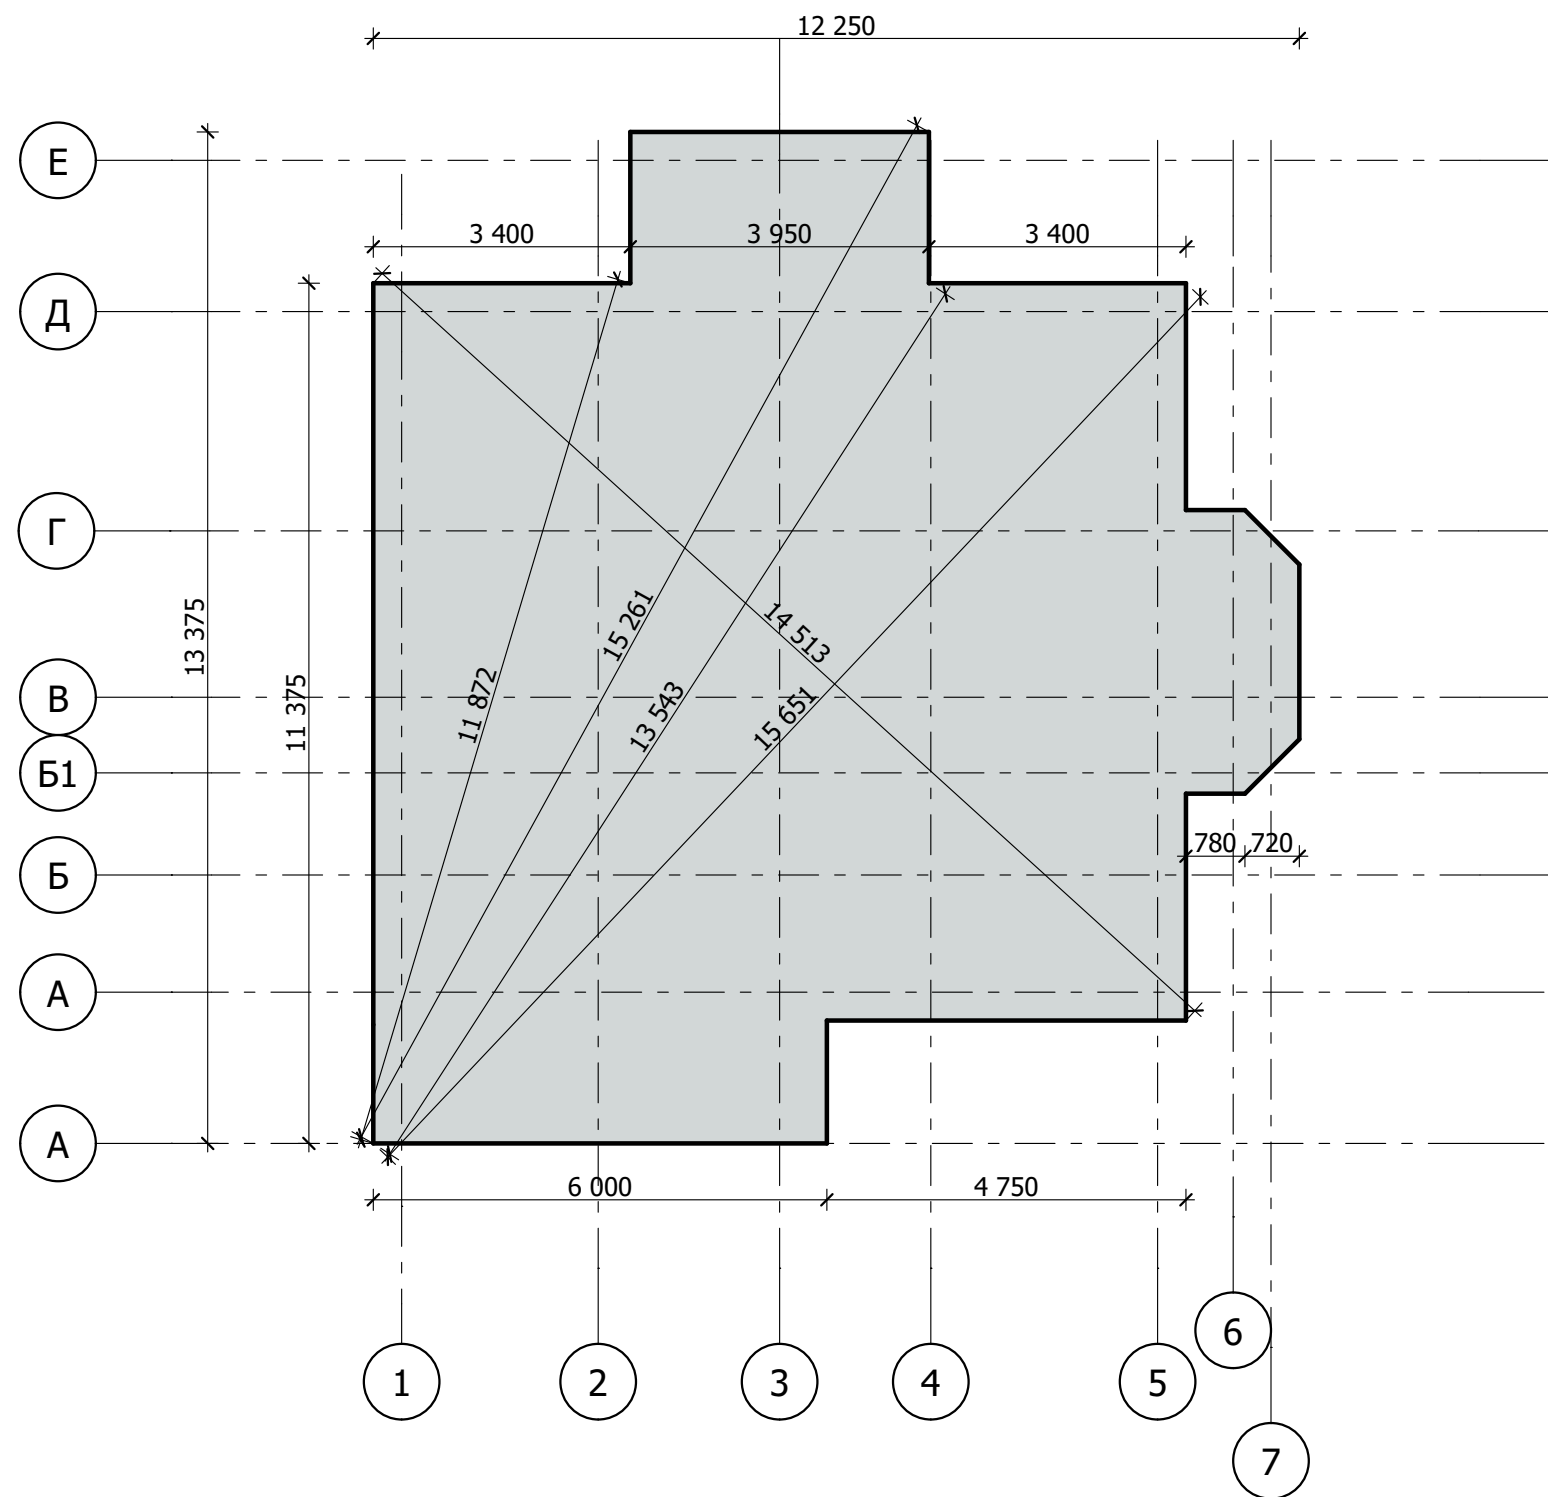


LiveRender				www.kupi-project.ru	
Архитектор	Зуев			Индивидуальный жилой дом AP-AP	
				AP	
+7 812 9222 - 158 kupi-project@yandex.ru				Схема фундамента	
				Лист 3	

Экспликация помещений 1-го этажа

№	Наименование	Площадь, м кв
001	Комната	13,5
002	Сан.Узел	5,1
003	Тамбур	7,1
004	Комната	13,5
005	Гостинная	18,7
006	Кухня	13,5
007	Топочная	5,8
007	Холл	9,3
009	Терраса	9,4
		95,9 м ²

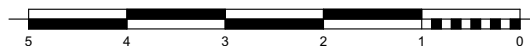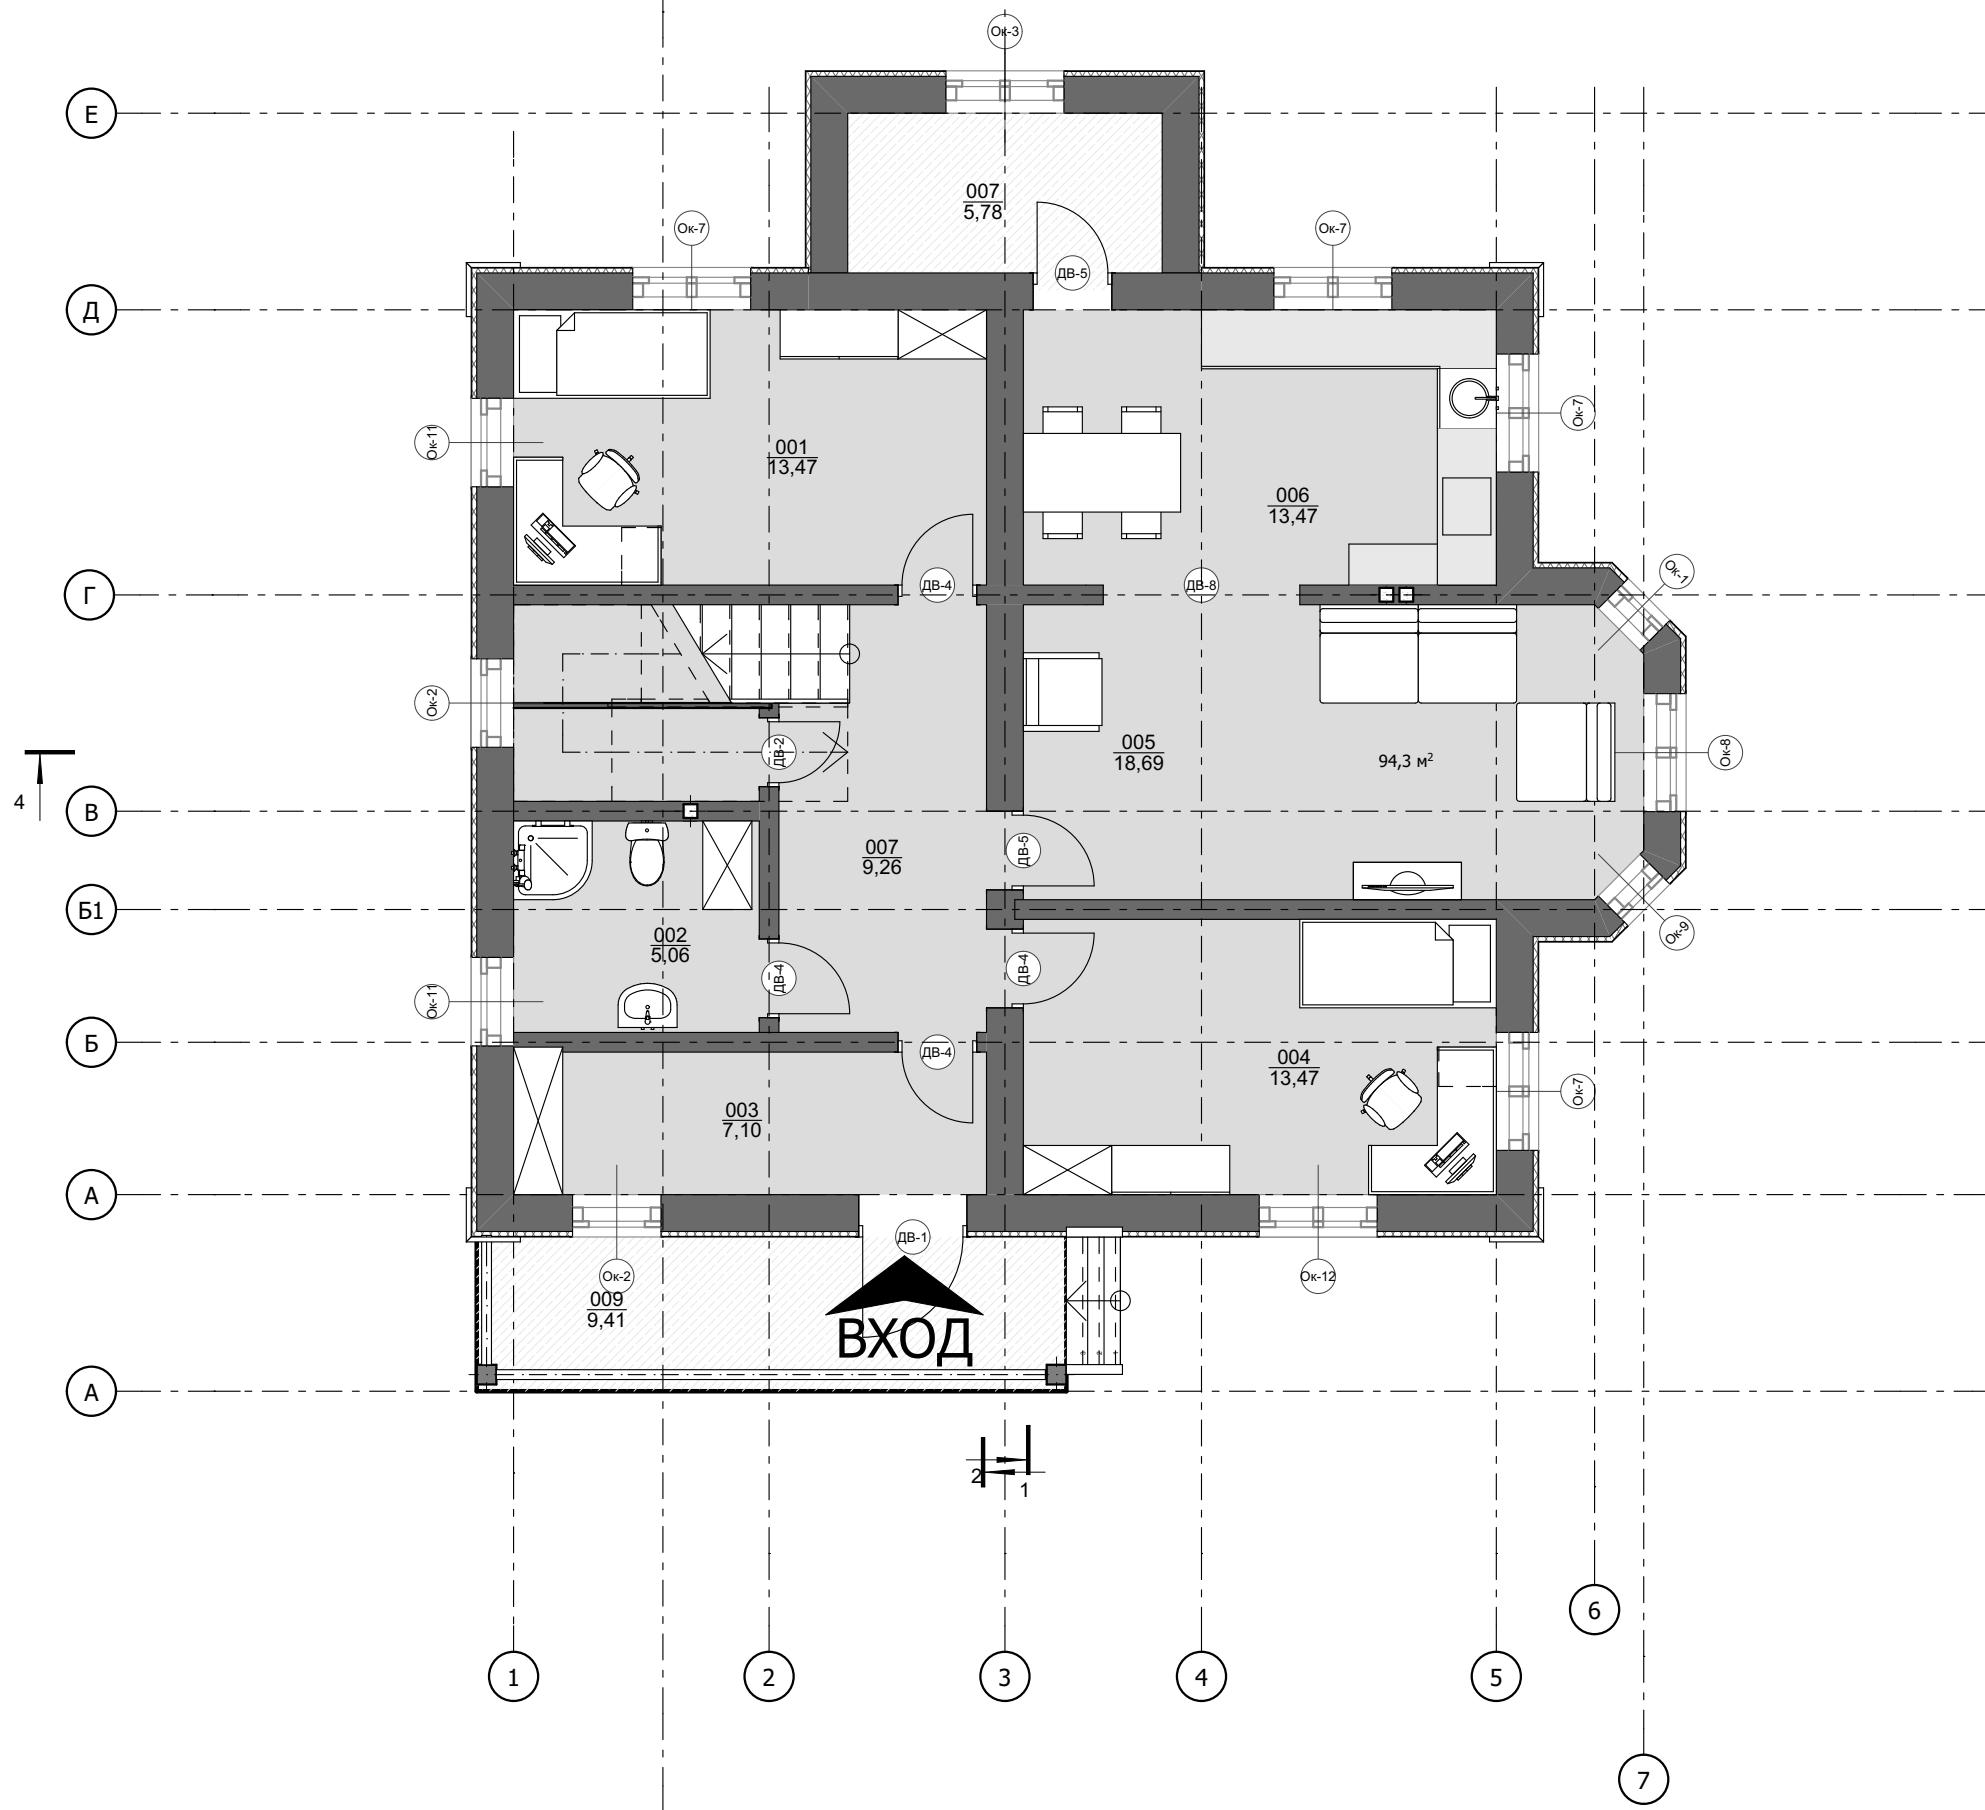

LiveRender		www.kupi-project.ru	
Архитектор	Зуев	Индивидуальный жилой дом AP-AP	
		План 1-го этажа	
+7 812 9222 - 158 kupi-project@yandex.ru		Лист 4	

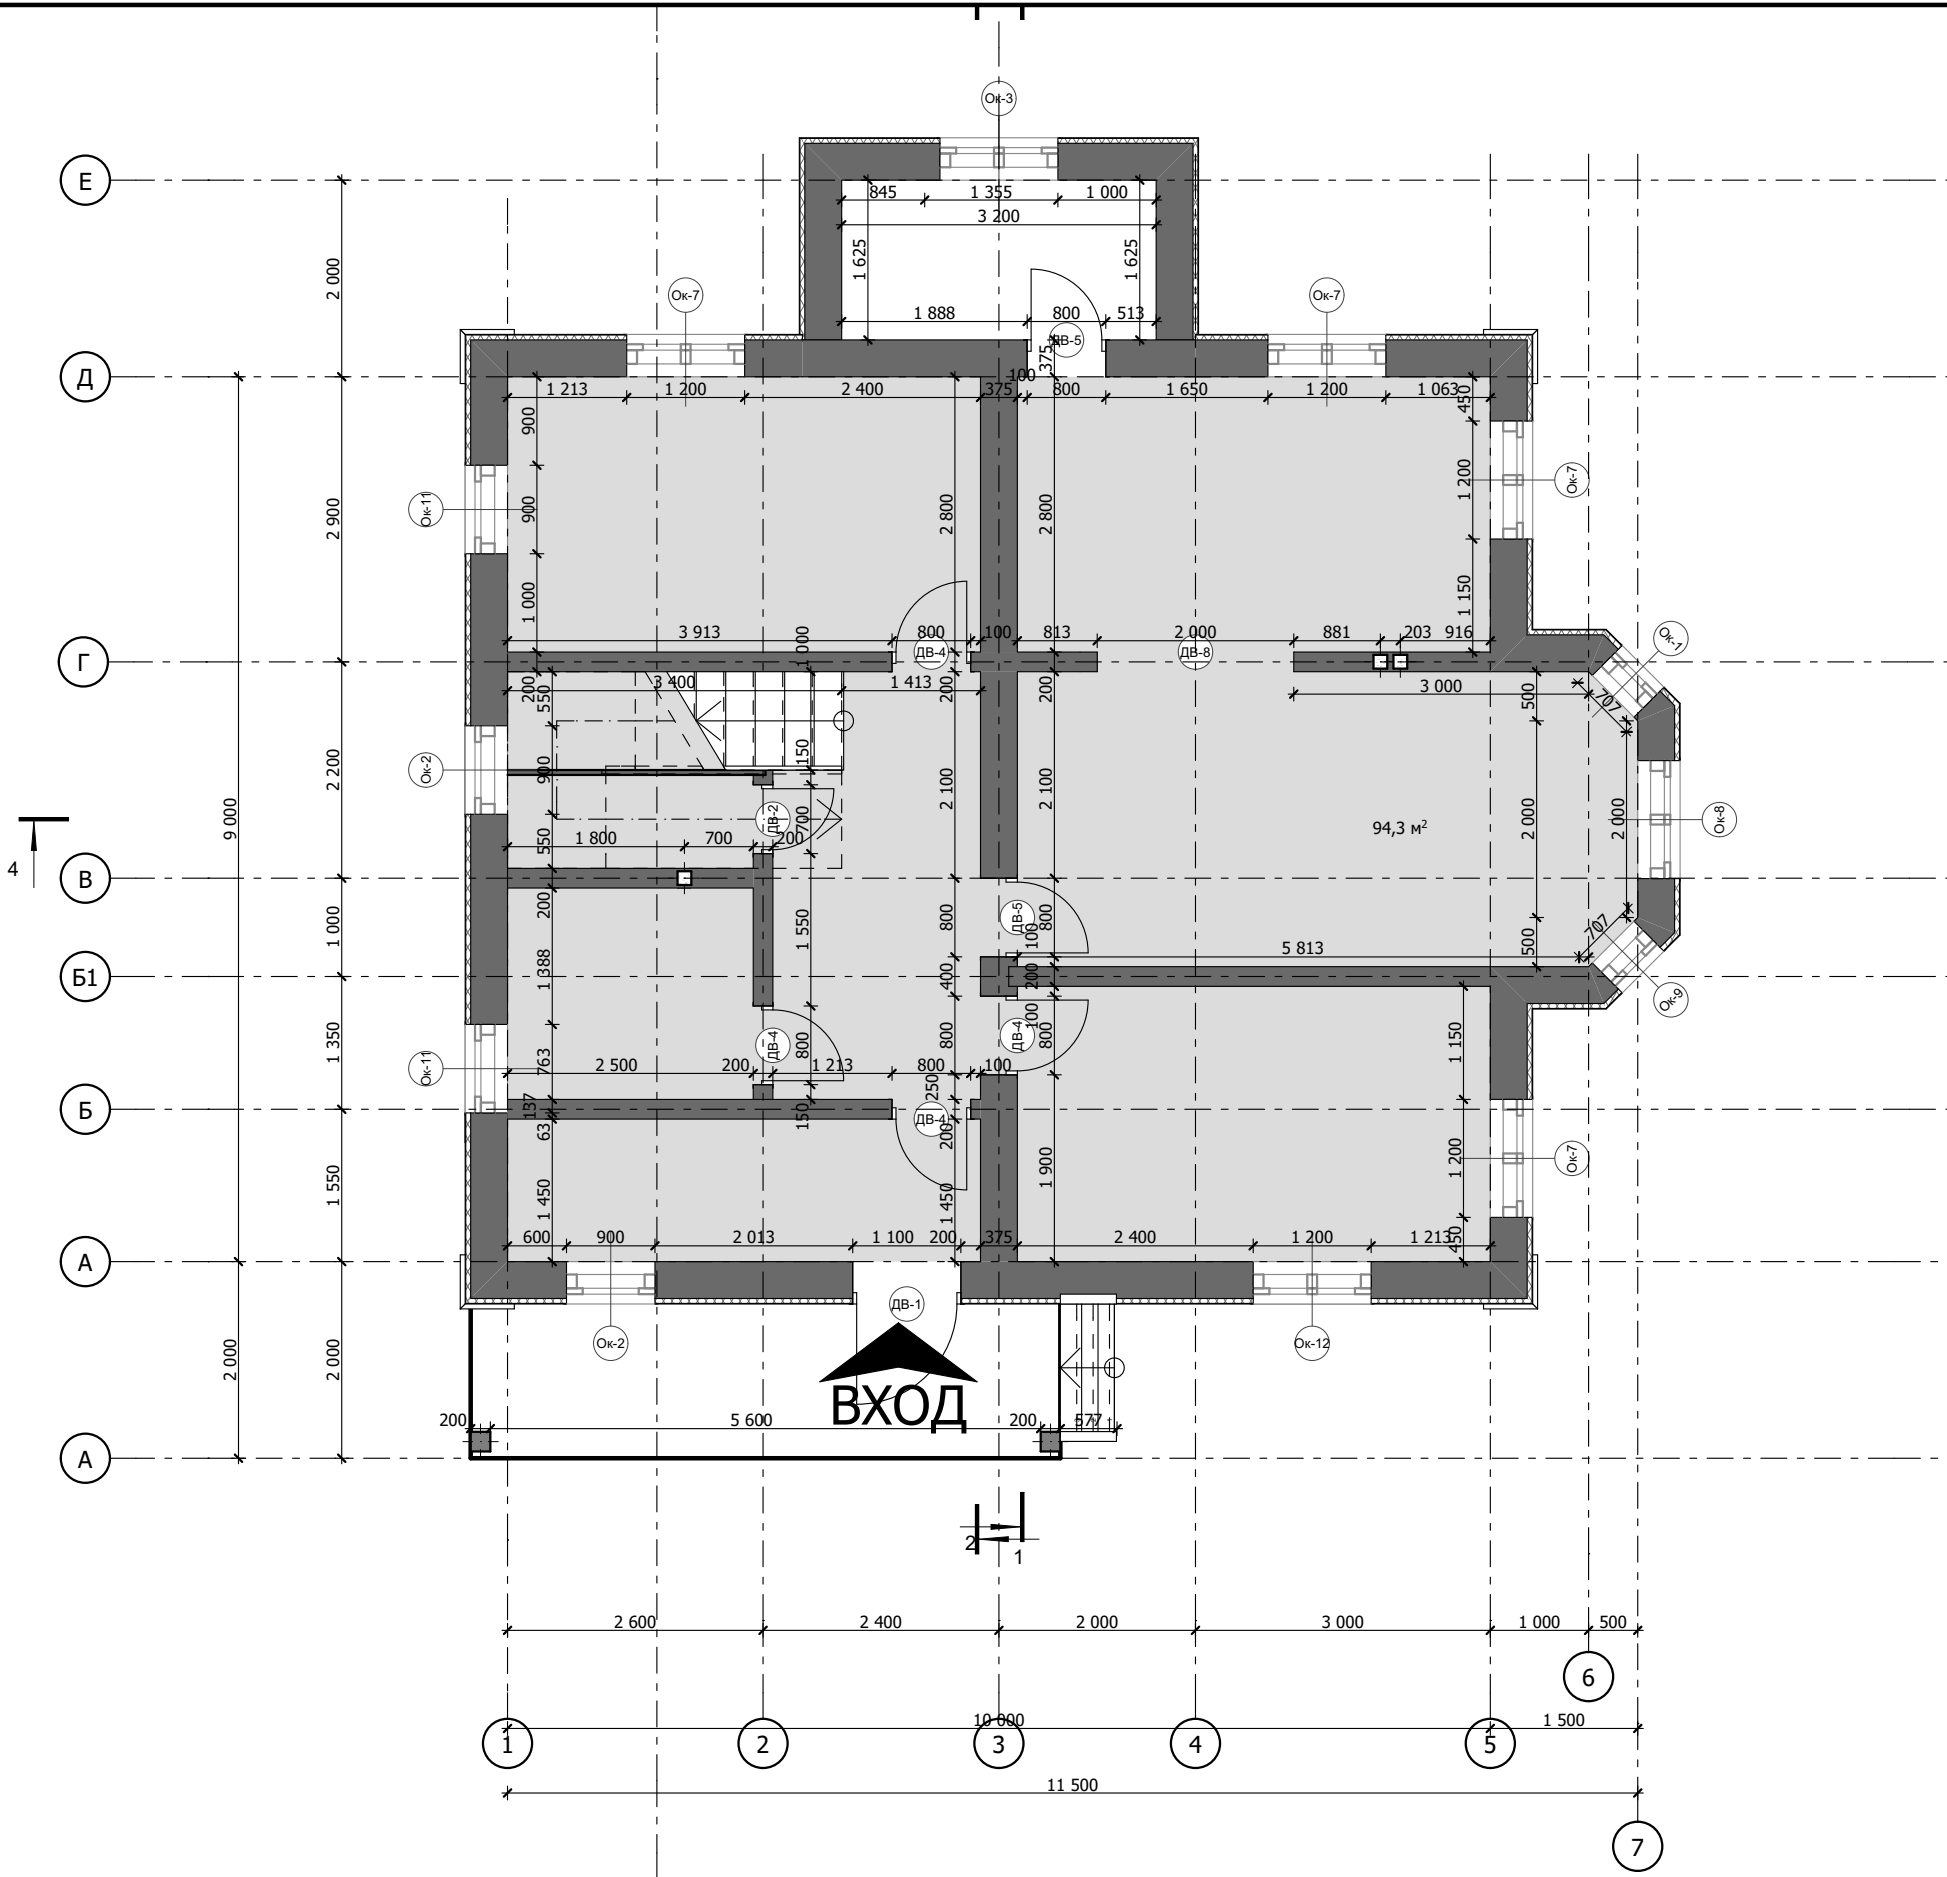


ВЕДОМОСТЬ ПРОЕМОВ			
Марка, поз.	Размеры проема в кладке bхh, мм	Кол-во	Собственный Этаж
ДВ-1	1 100x2 200	1	1. 1-й этаж
ДВ-2	700x2 100	1	1. 1-й этаж
ДВ-3	800x2 100	2	2-й этаж
ДВ-4	800x2 100	4	1. 1-й этаж
ДВ-5	800x2 100	2	1. 1-й этаж
ДВ-6	800x2 100	1	2-й этаж
ДВ-7	800x2 100	1	2-й этаж
ДВ-8	2 000x2 100	1	1. 1-й этаж
ДВ-9	800x2 100	1	2-й этаж
Ок-1	600x1 700	1	1. 1-й этаж
Ок-2	900x1 700	2	1. 1-й этаж
Ок-3	1 200x700	1	1. 1-й этаж
Ок-4	1 200x585	1	2-й этаж
Ок-4	1 200x585	1	2-й этаж
Ок-4	1 200x600	1	2-й этаж
Ок-5	1 200x988	3	2-й этаж
Ок-6	1 200x1 500	1	2-й этаж
Ок-7	1 200x1 700	4	1. 1-й этаж
Ок-8	1 200x1 700	1	1. 1-й этаж
Ок-9	600x1 700	1	1. 1-й этаж
Ок-10	900x800	1	2-й этаж
Ок-11	900x1 700	2	1. 1-й этаж

МАНСАРДНЫЕ ОКНА			
Марка, поз.	Размеры проема в кладке bхh, мм	Кол-во	Собственный Этаж
ОК-13	1 000x1 000	2	2-й этаж

Количество проёмов указано на два этажа

LiveRender		www.kupi-project.ru	
Архитектор	Зуев	Индивидуальный жилой дом AP-AP	
		AP	
+7 812 9222 - 158 kupi-project@yandex.ru		Схема кладочного плана 1-го этажа	
		Лист 5	

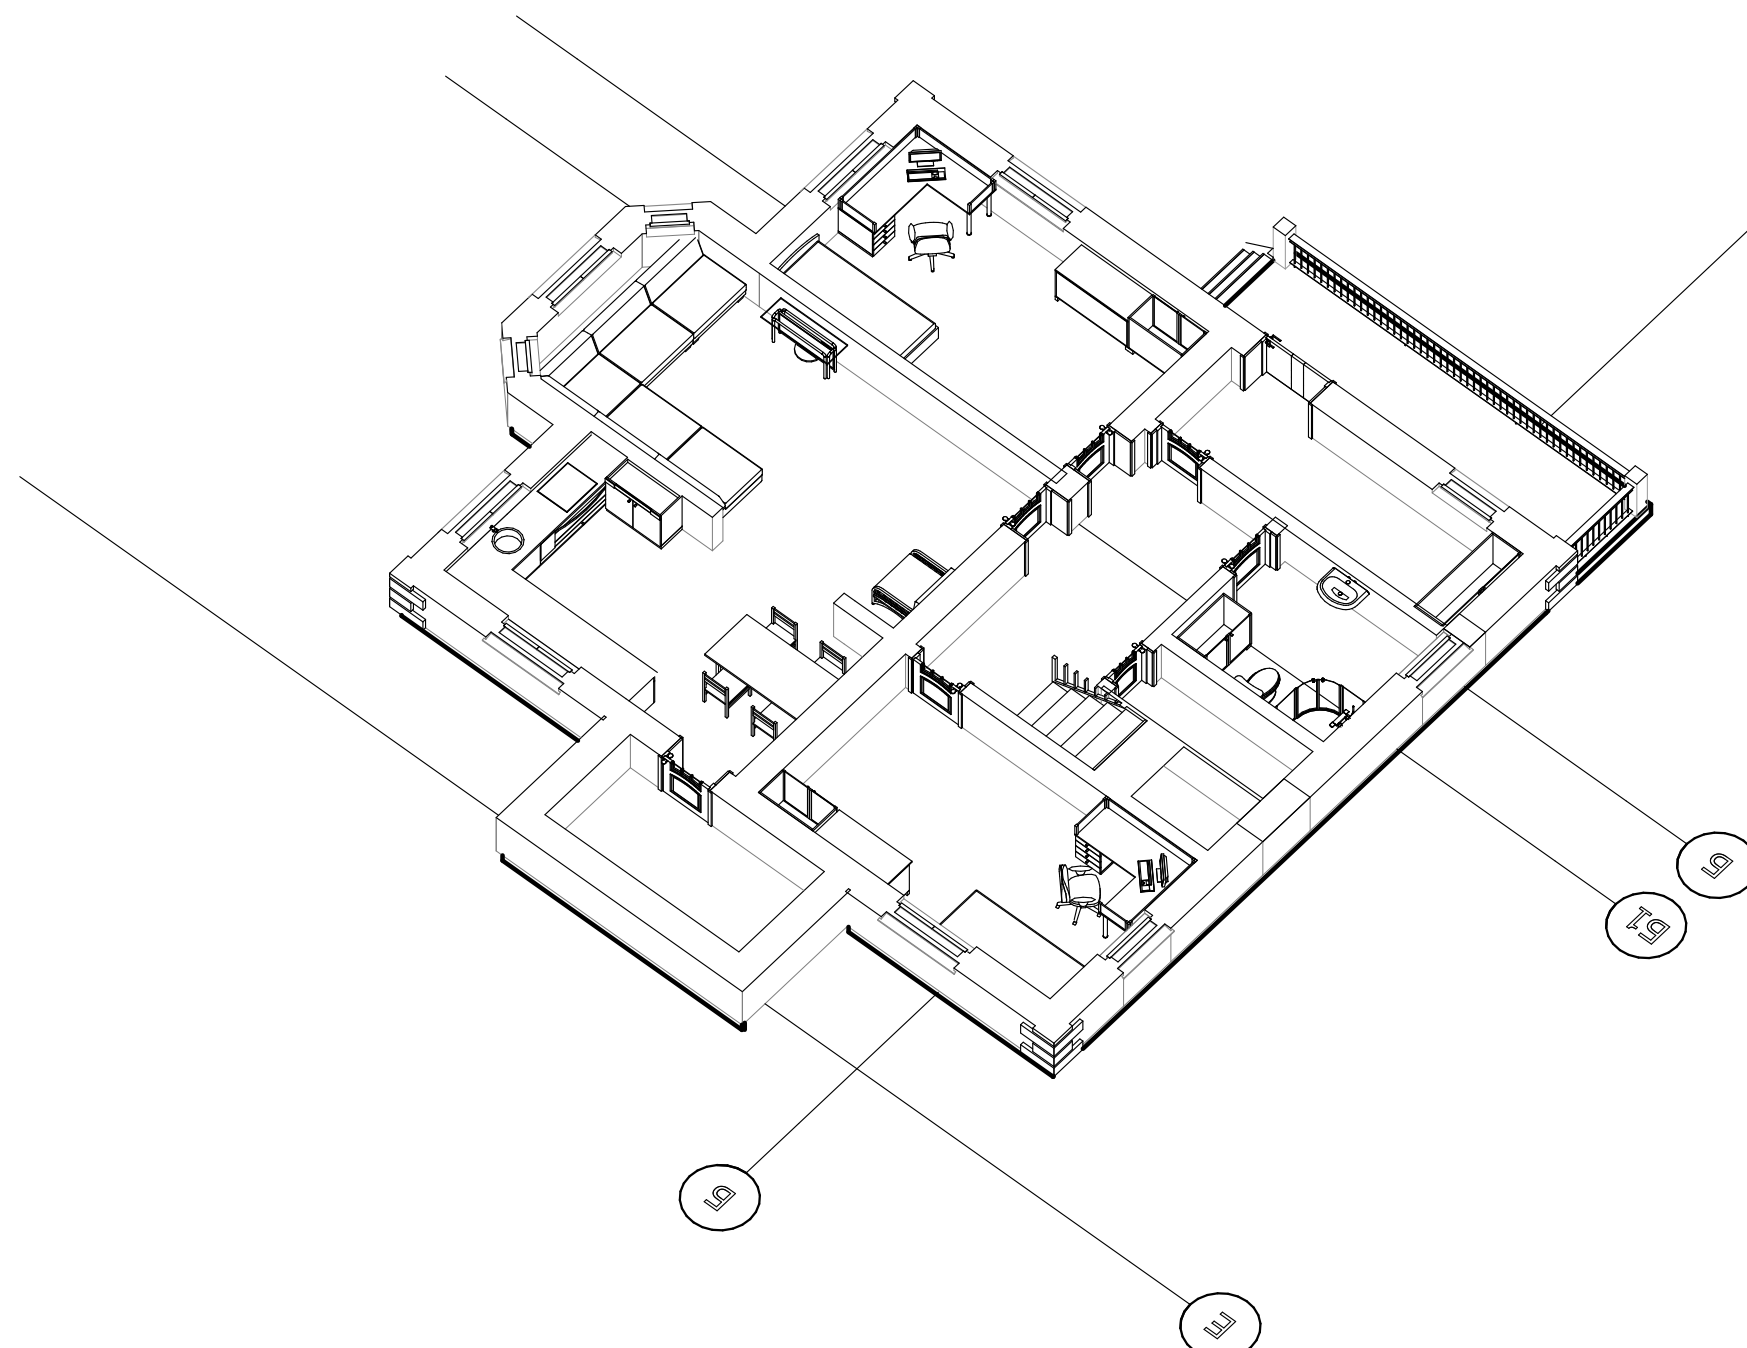


LiveRender				www.kupi-project.ru	
Архитектор	Зуев			Индивидуальный жилой дом AP-AP	
				План 1-го этажа аксонометрия	
+7 812 9222 - 158 kupi-project@yandex.ru				Лист 6	

AP


Экспликация помещений 2-го этажа

№	Наименование	Площадь, м кв
001	Спальная	13,5
002	Холл	11,4
003	Спальная	13,0
004	Хозяйская спальная	29,1
005	Гостиная	13,5
006	Сан.Узел	2,5
		83,0 м²

Общая площадь: **83,0 м кв**

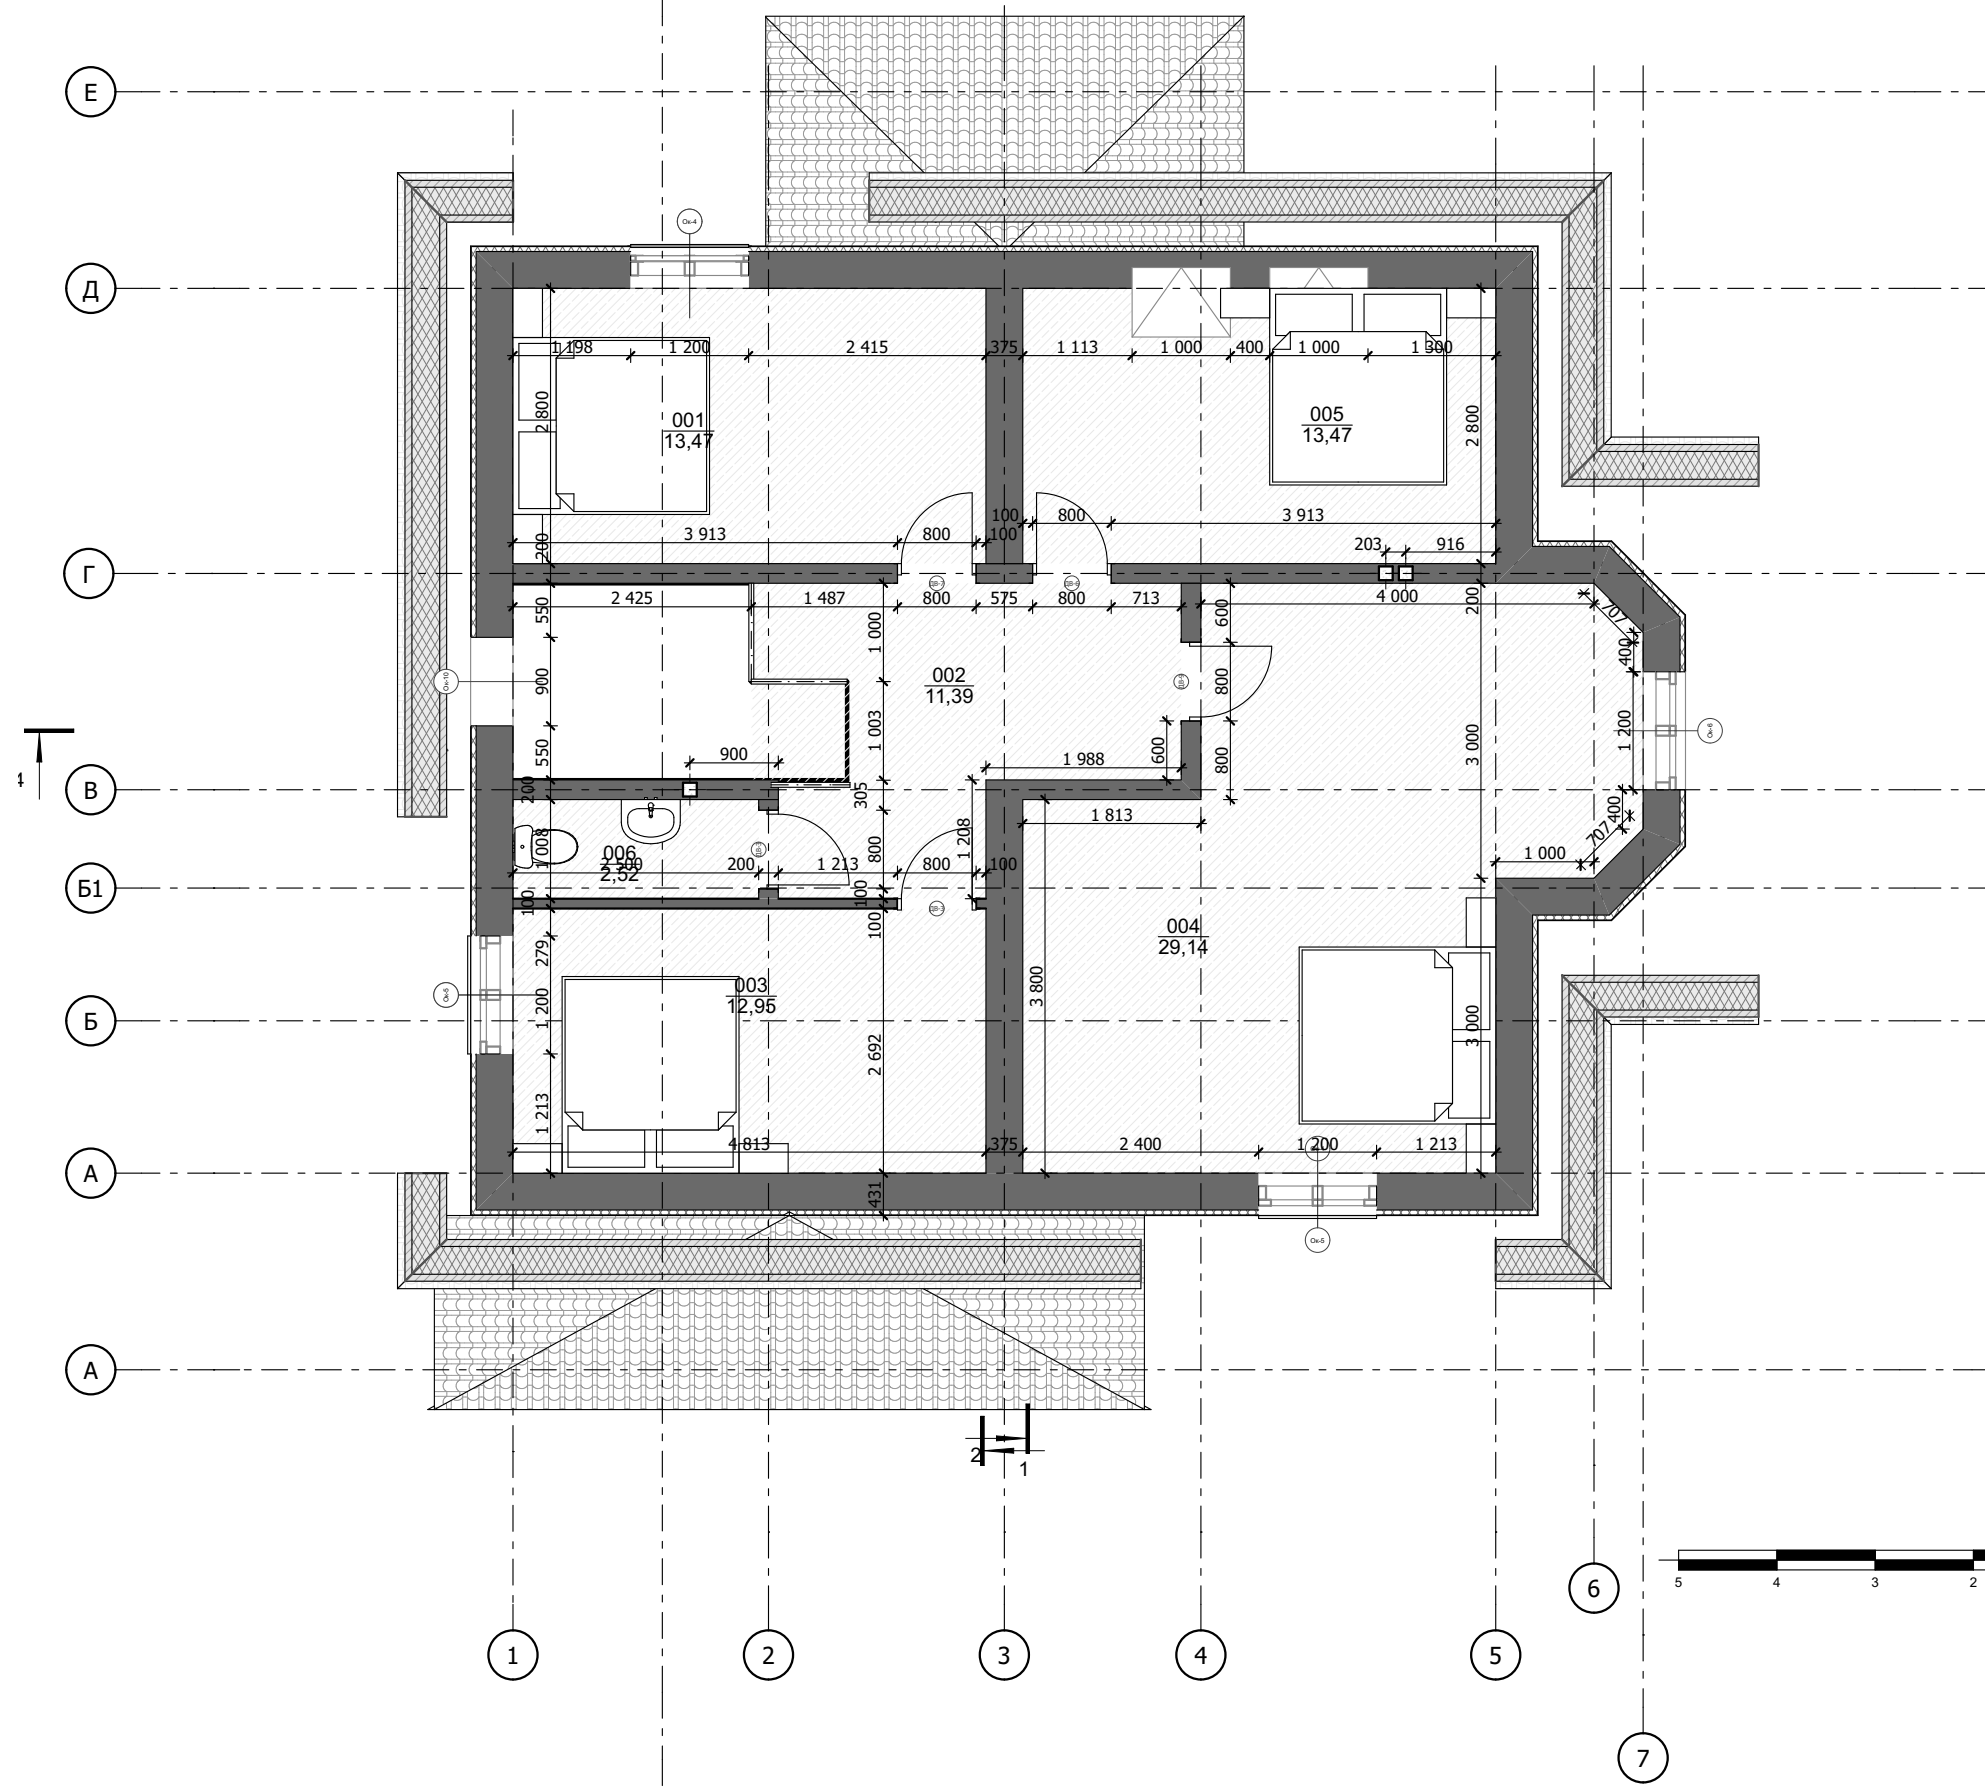

LiveRender		www.kupi-project.ru	
Архитектор	Зуев	Индивидуальный жилой дом AP-AP	
		План 2-го этажа	
+7 812 9222 - 158 kupi-project@yandex.ru		Лист 7	

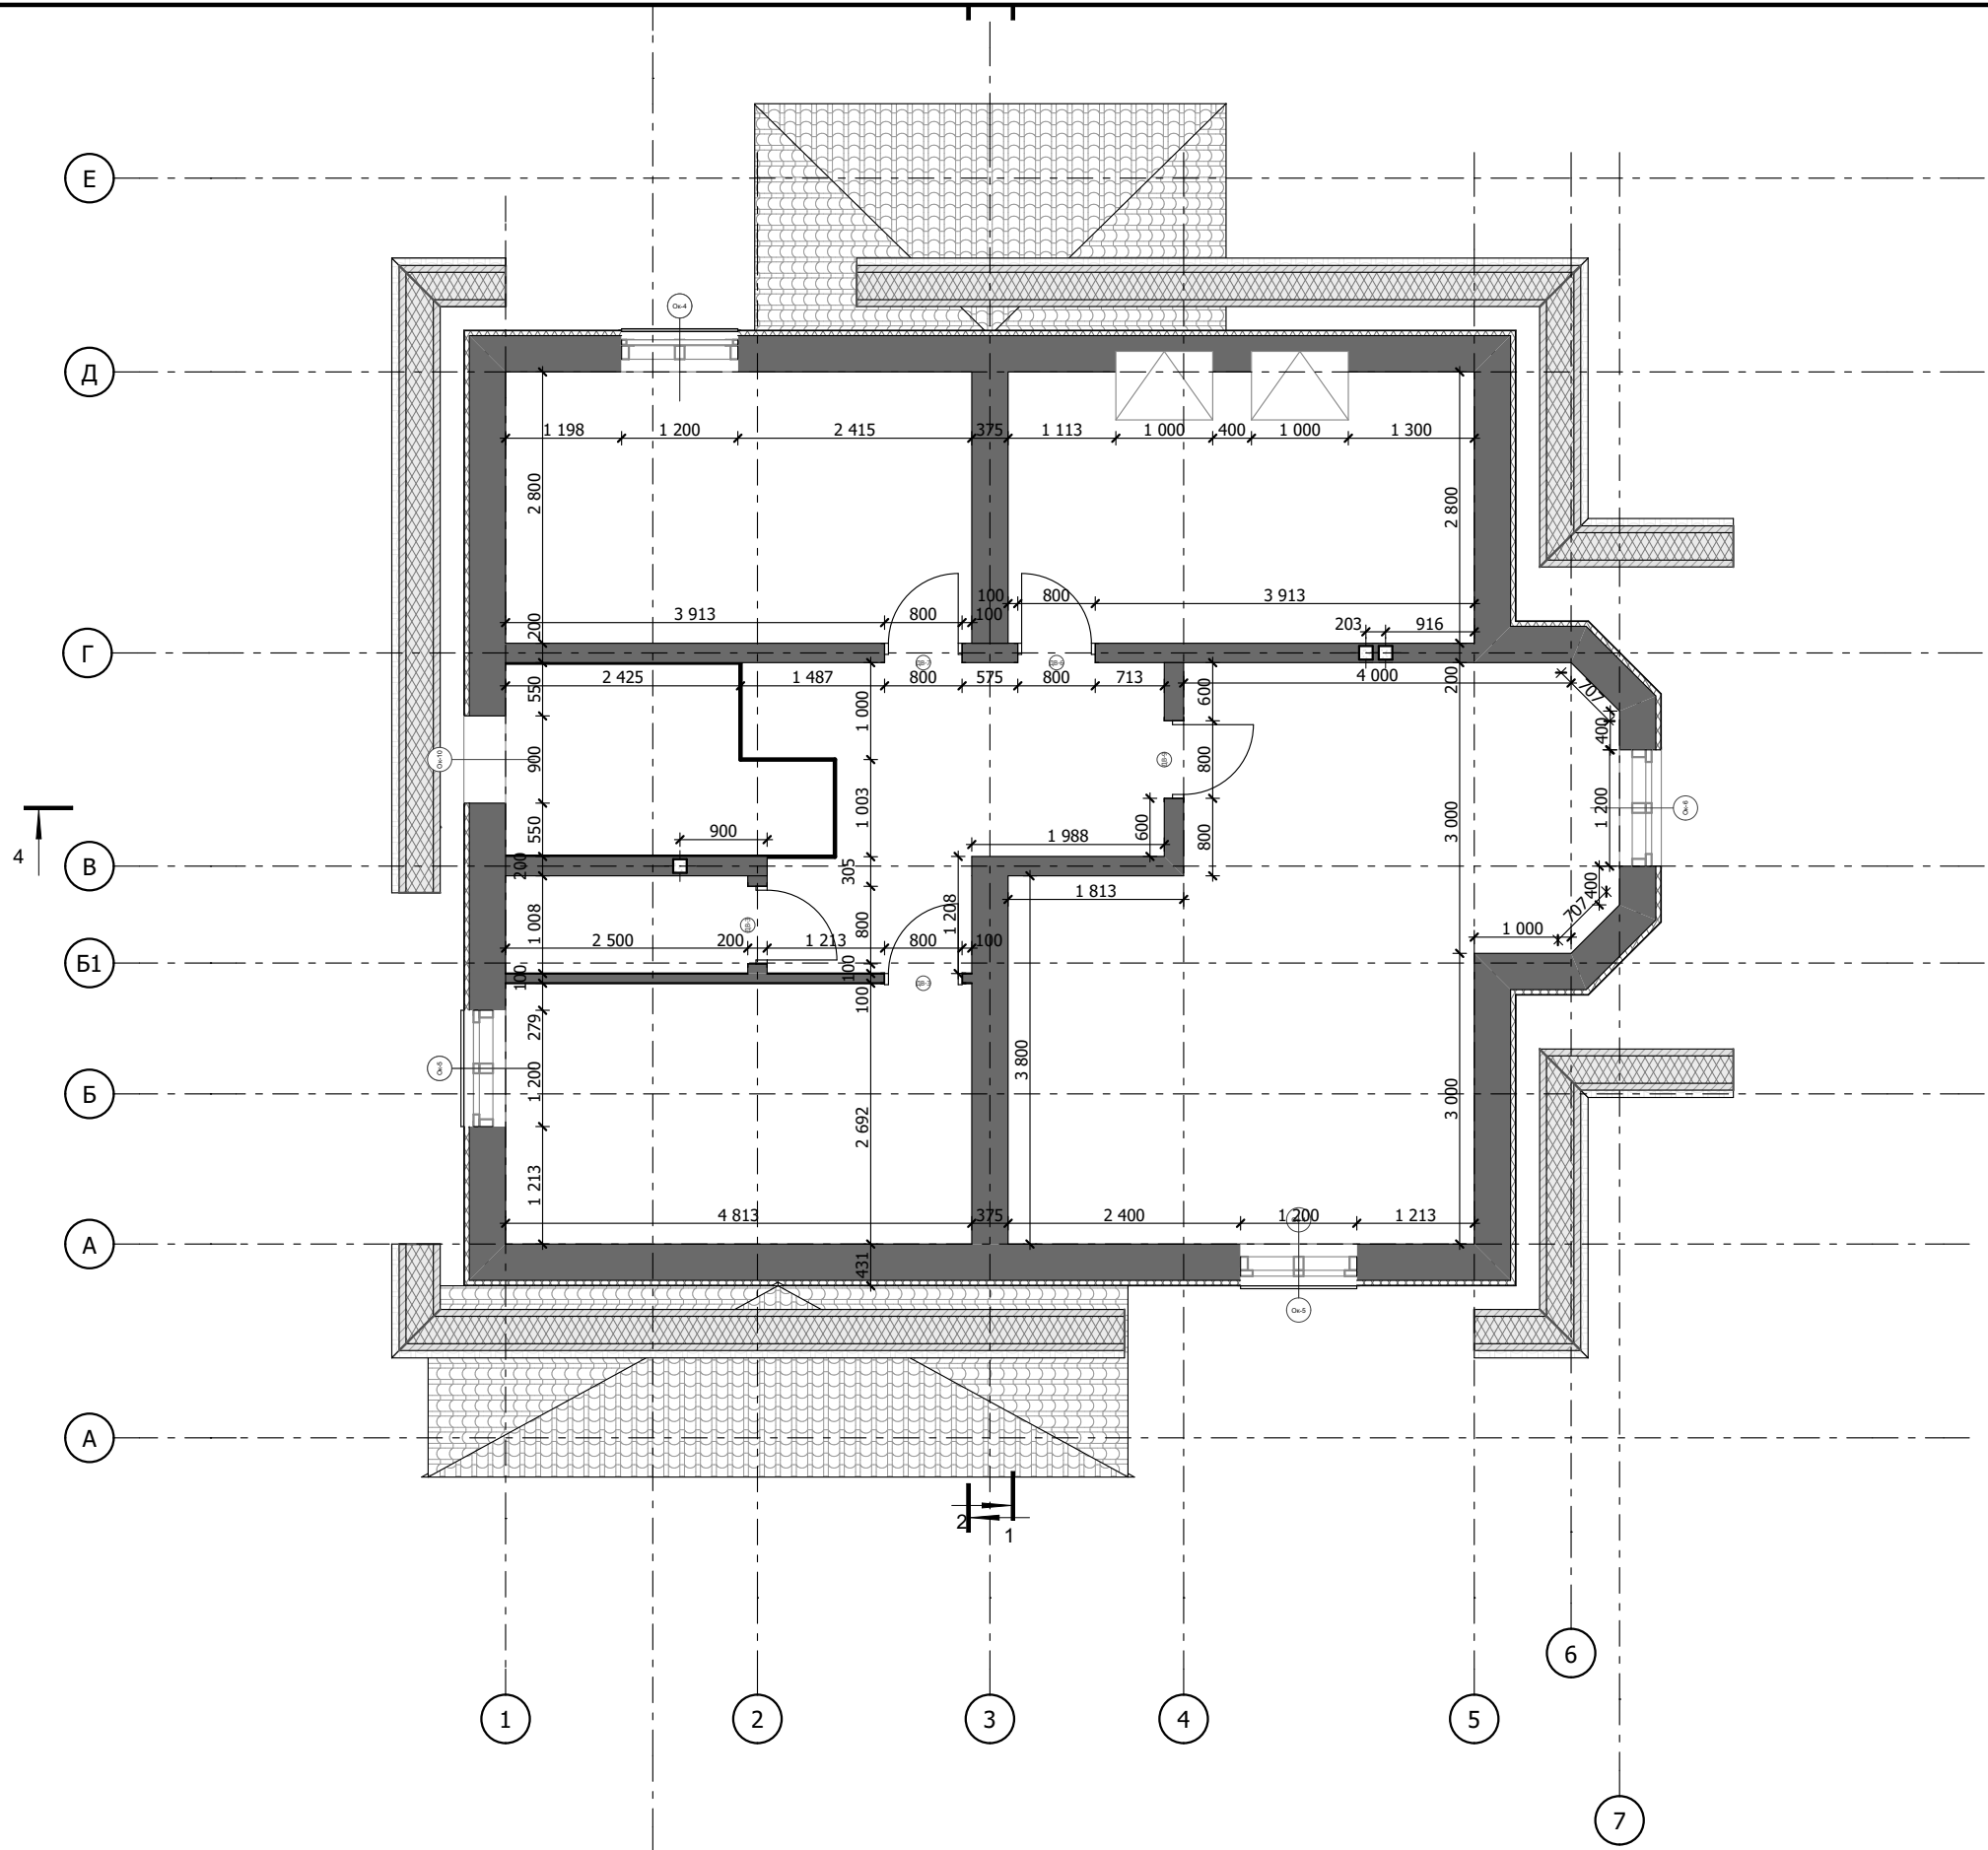

ВЕДОМОСТЬ ПРОЕМОВ


Марка, поз.	Размеры проема в кладке bхh, мм	Кол-во
ДВ-1	1 100х2 200	1
ДВ-2	700х2 100	1
ДВ-3	800х2 100	2
ДВ-4	800х2 100	4
ДВ-5	800х2 100	2
ДВ-6	800х2 100	1
ДВ-7	800х2 100	1
ДВ-8	2 000х2 100	1
ДВ-9	800х2 100	1
Ок-1	600х1 700	1
Ок-2	900х1 700	2
Ок-3	1 200х700	1
Ок-4	1 200х585	1
Ок-4	1 200х585	1
Ок-4	1 200х600	1
Ок-5	1 200х988	3
Ок-6	1 200х1 500	1
Ок-7	1 200х1 700	4
Ок-8	1 200х1 700	1
Ок-9	600х1 700	1
Ок-10	900х800	1
Ок-11	900х1 700	2

МАНСАРДНЫЕ ОКНА


Марка, поз.	Размеры проема в кладке bхh, мм	Кол-во
ОК-13	1 000х1 000	2

Количество проёмов указано на два этажа


LiveRender		www.kupi-project.ru	
Архитектор	Зуев	Индивидуальный жилой дом AP-AP	AP
+7 812 9222 - 158 kupi-project@yandex.ru		Схема кладочного плана 2-го этажа	Лист 8

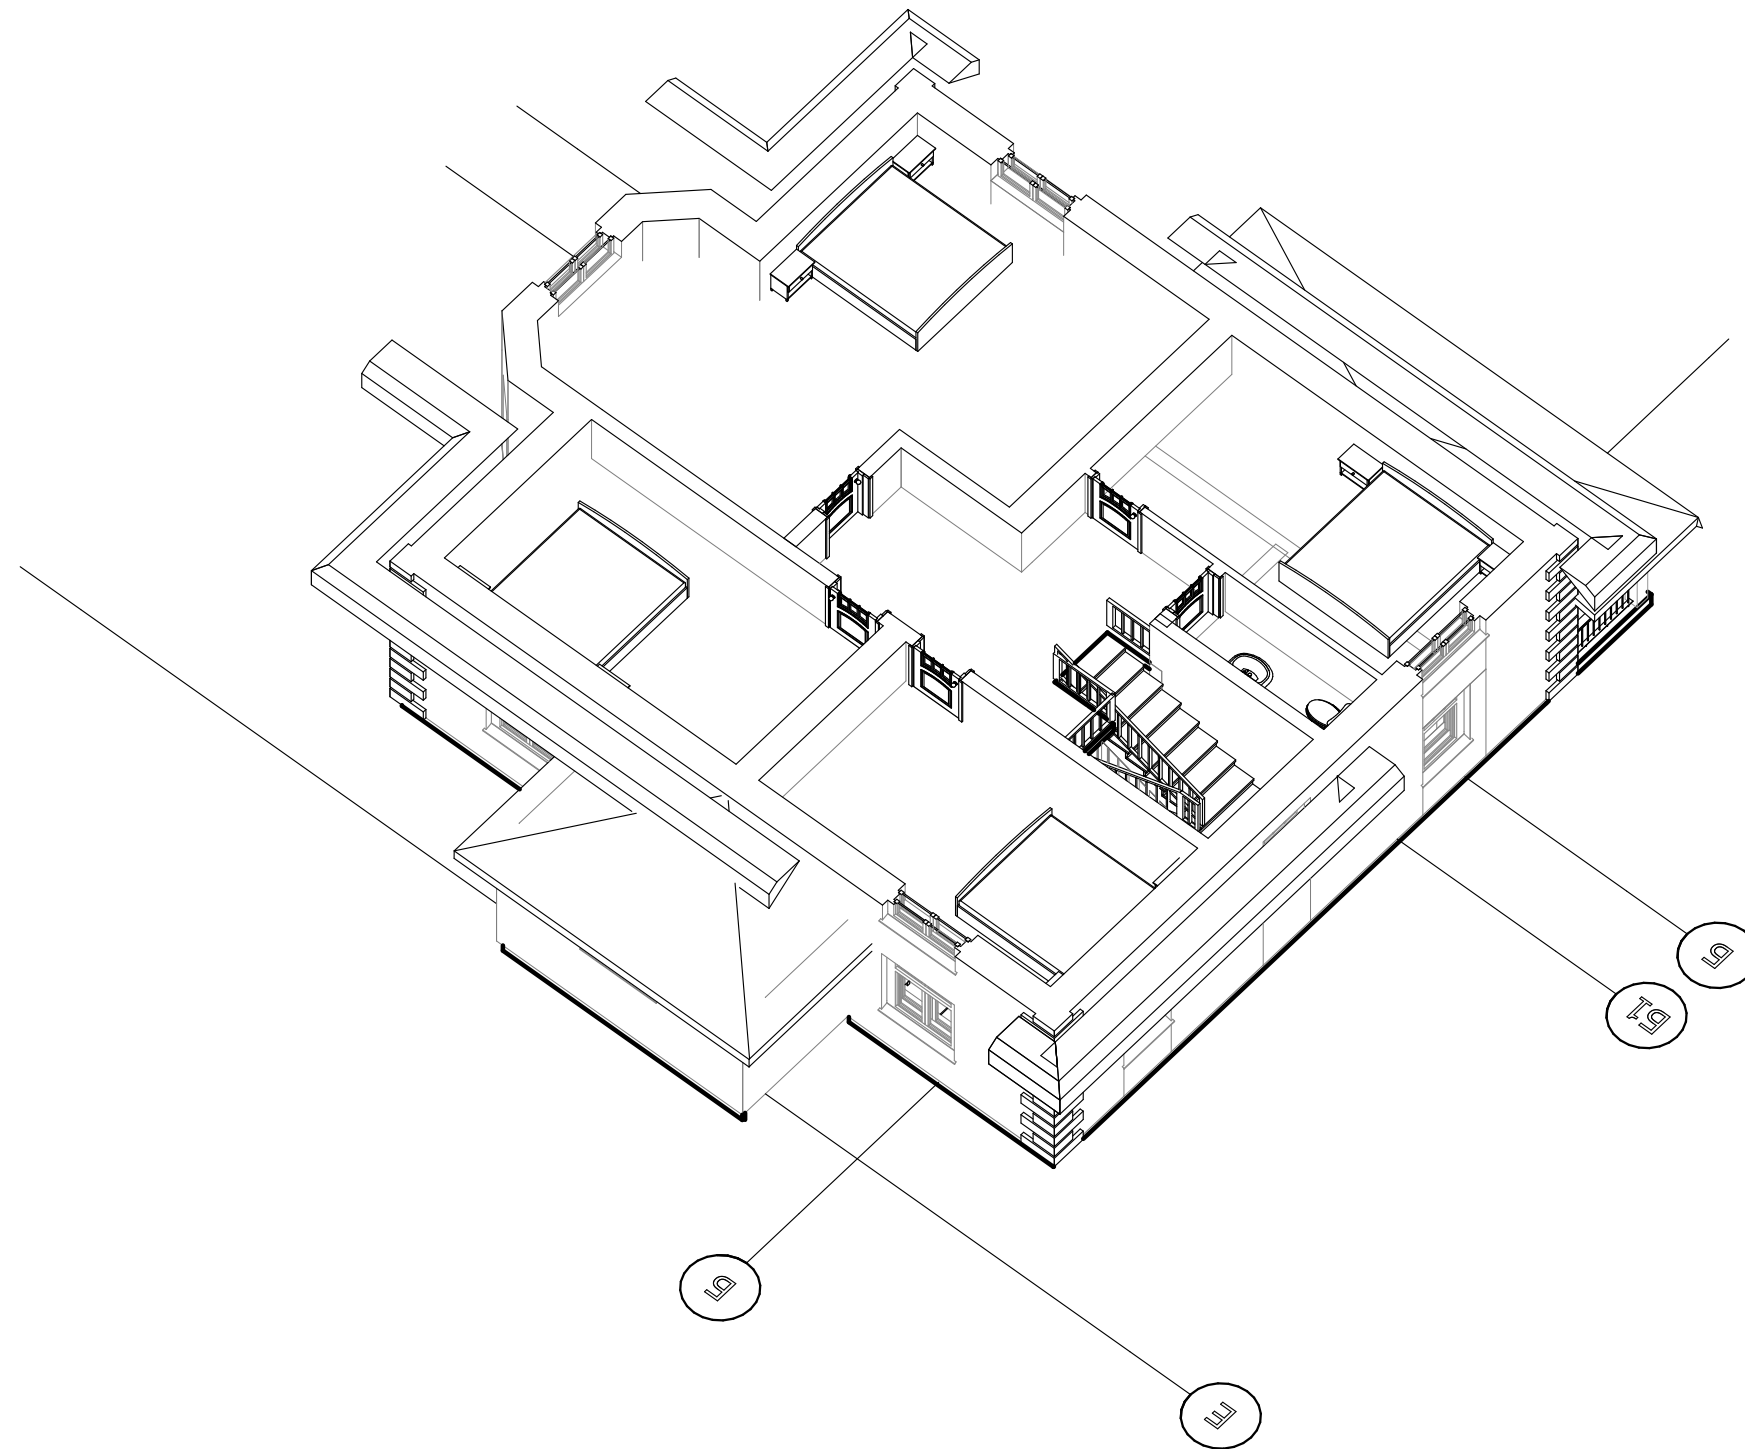

LiveRender				www.kupi-project.ru	
Архитектор	Зуев			Индивидуальный жилой дом AP-AP	
				План 2-го этажа аксонометрия	
+7 812 9222 - 158 kupi-project@yandex.ru				Лист 9	

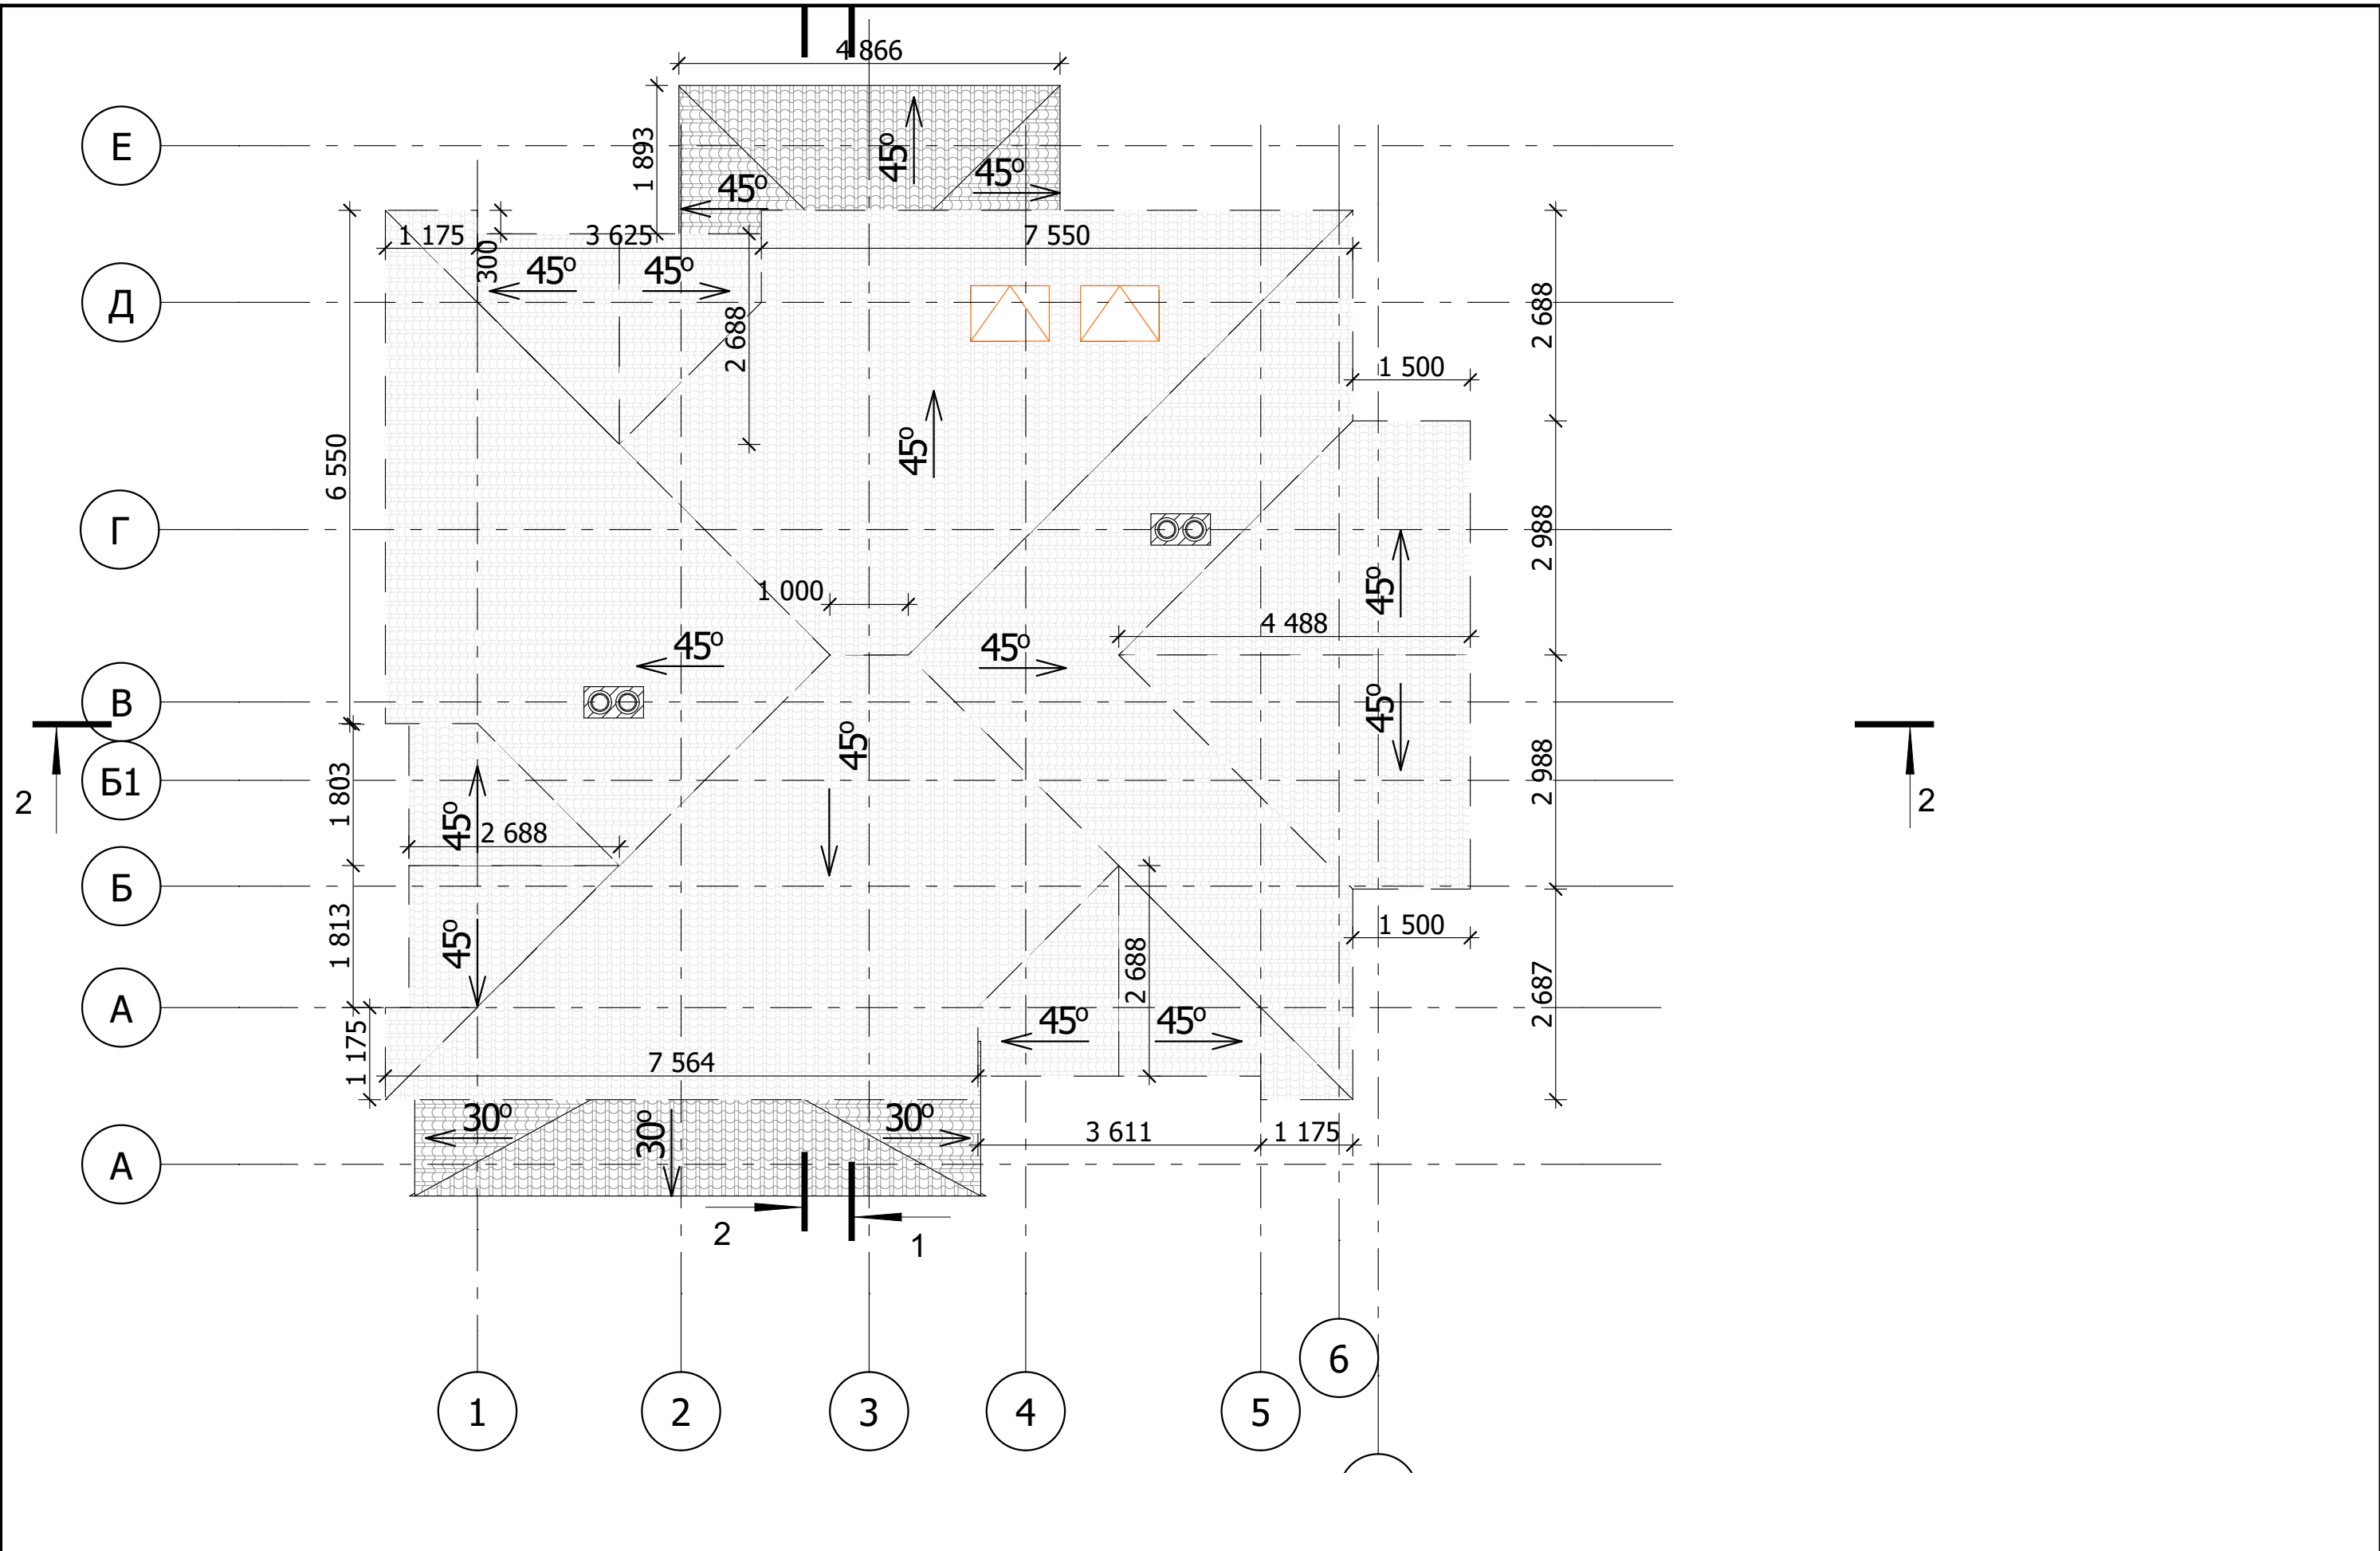


LiveRender				www.kupi-project.ru	
Архитектор	Зуев			Индивидуальный жилой дом AP-AP	
				AP	
+7 812 9222 - 158 kupi-project@yandex.ru				Схема кровли	
				Лист 10	

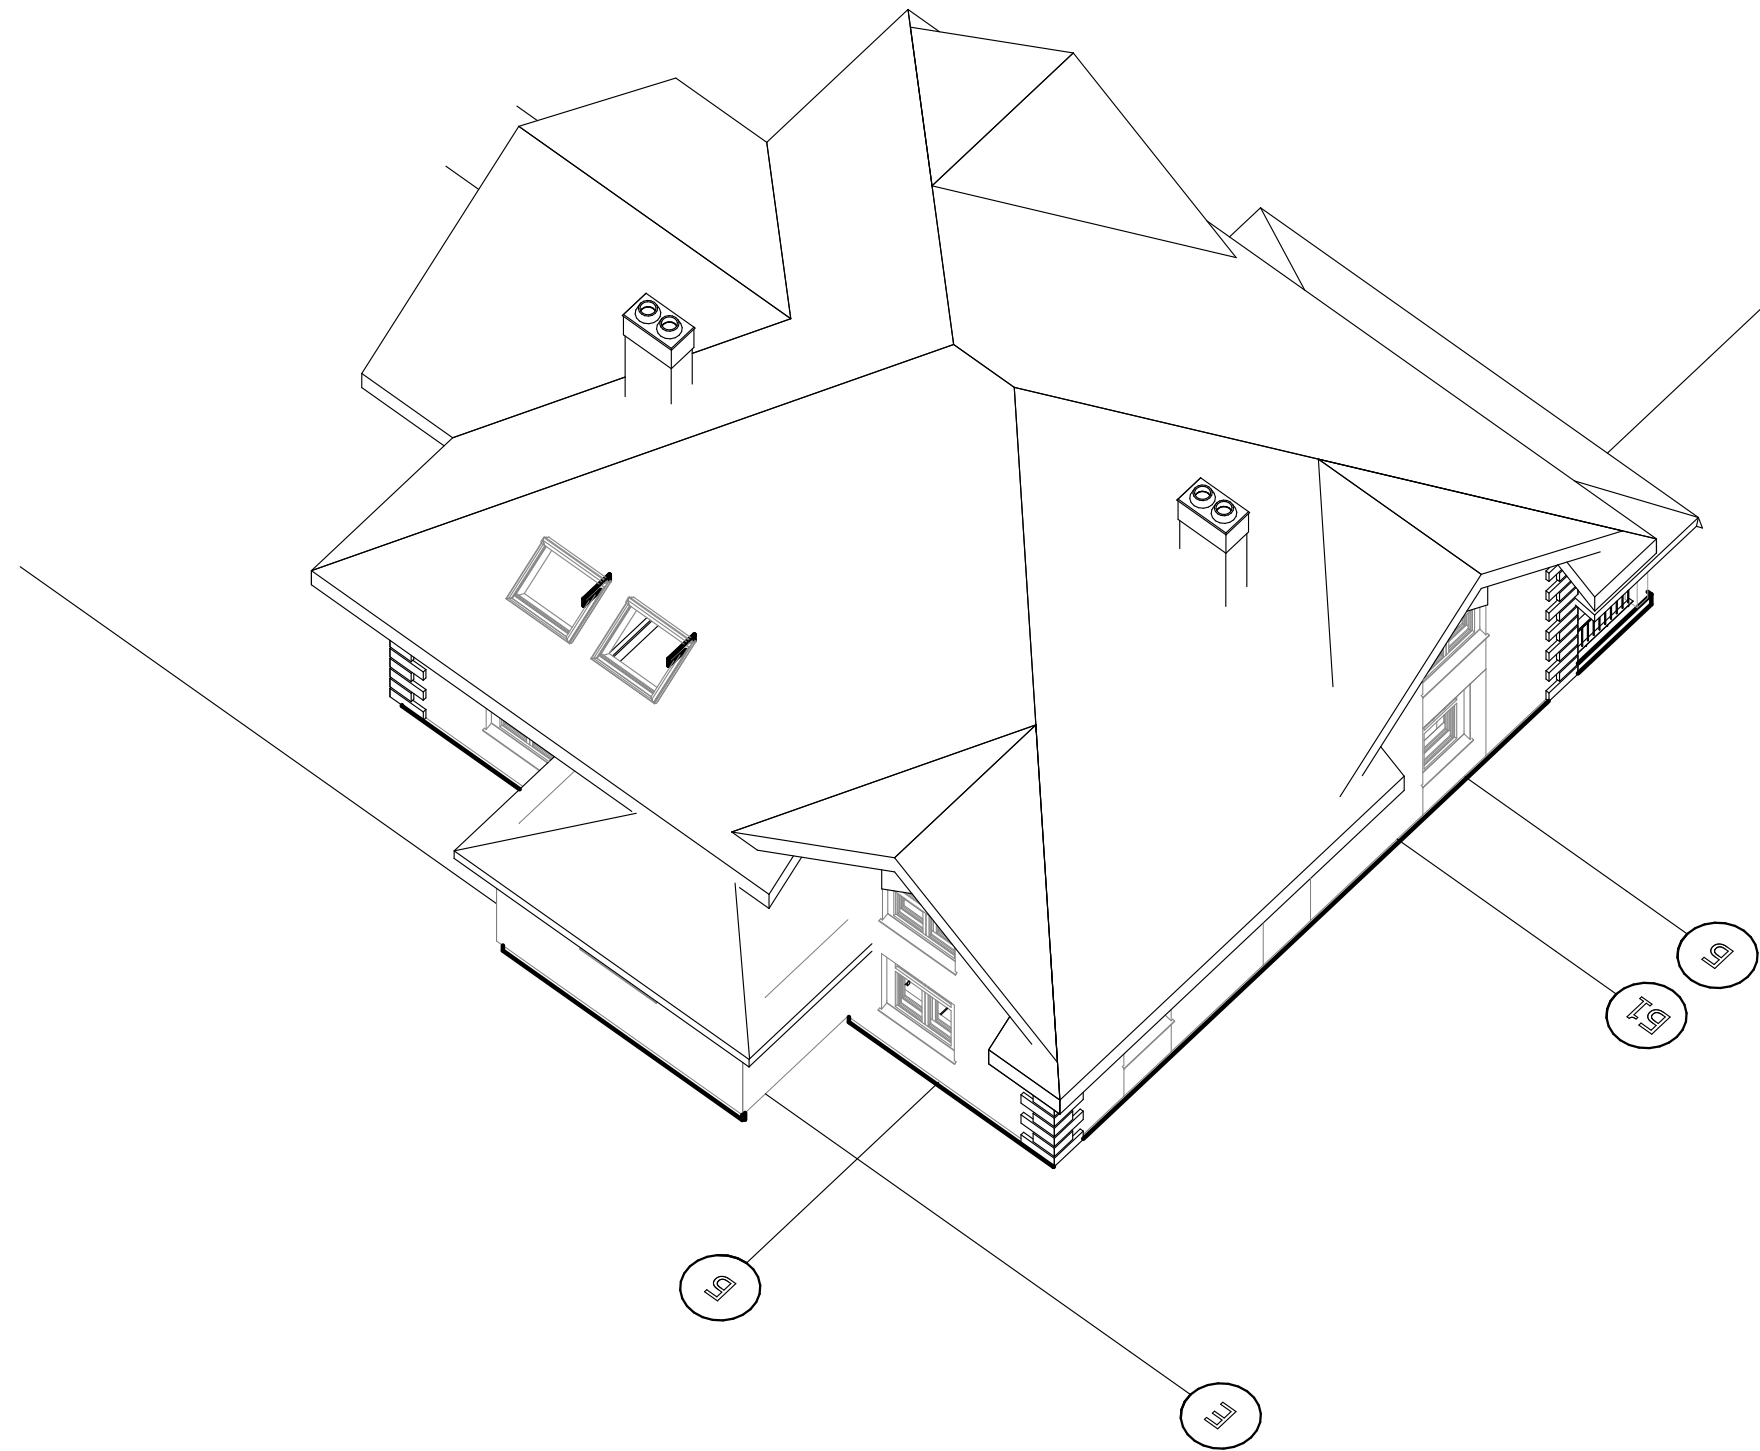


LiveRender				www.kupi-project.ru	
Архитектор	Зуев			Индивидуальный жилой дом AP-AP	
+7 812 9222 - 158 kupi-project@yandex.ru				Кровля. Аксонометрия	
				Лист 11	


Разрез 1-1

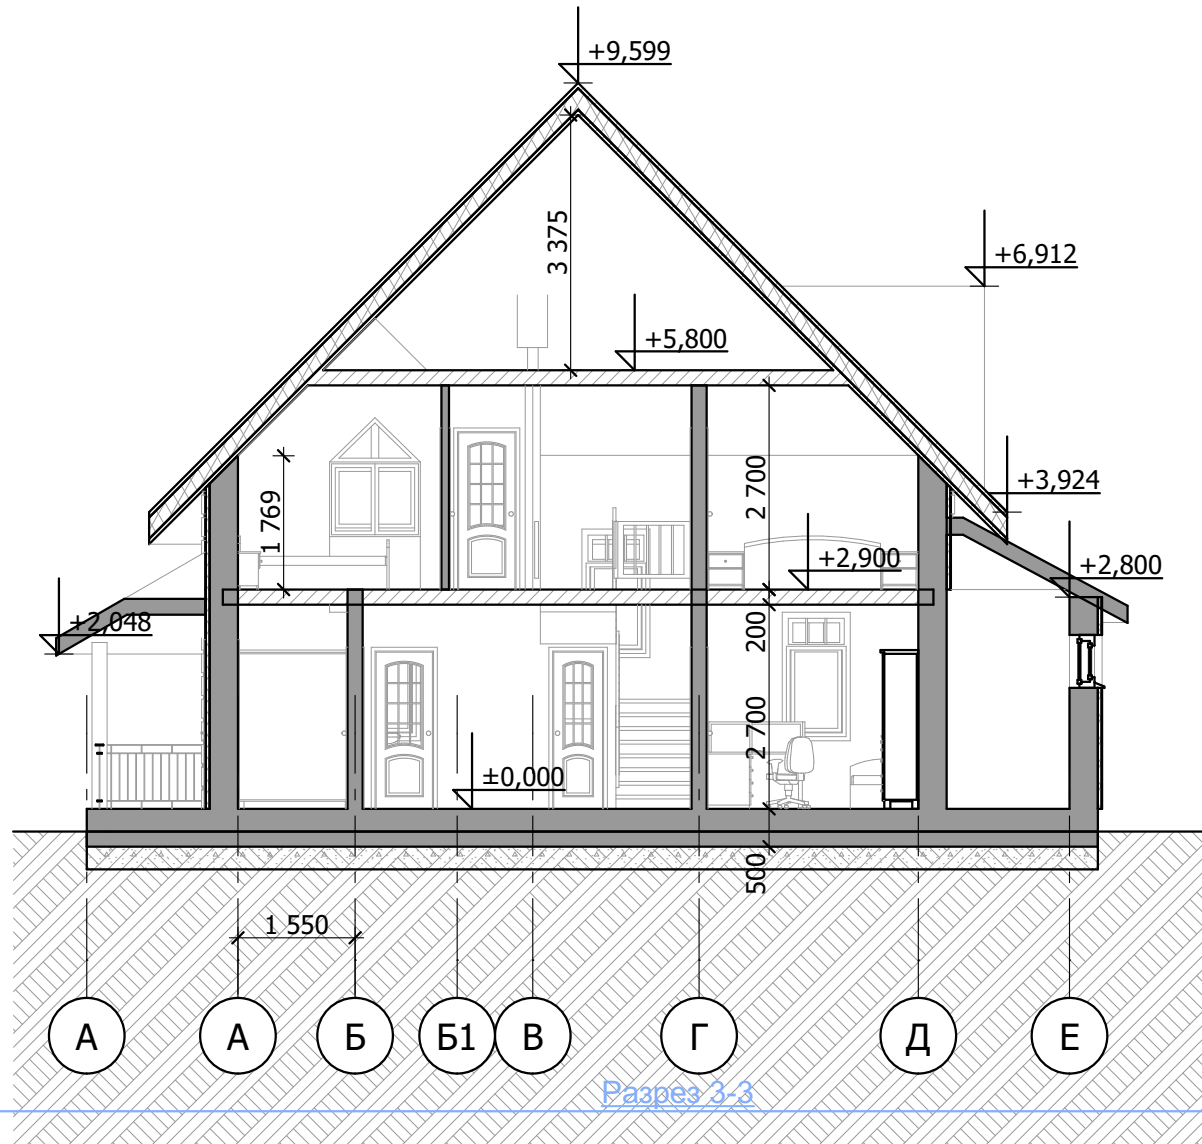


Разрез 3-3

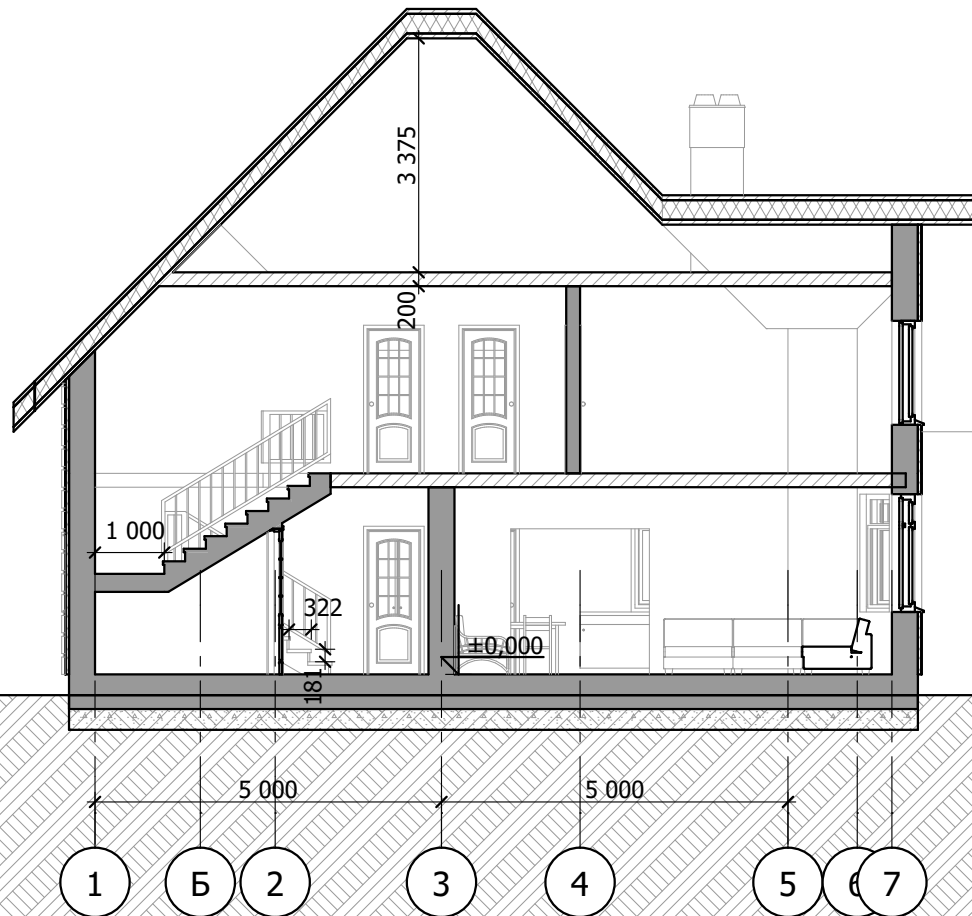

Разрез 2-2

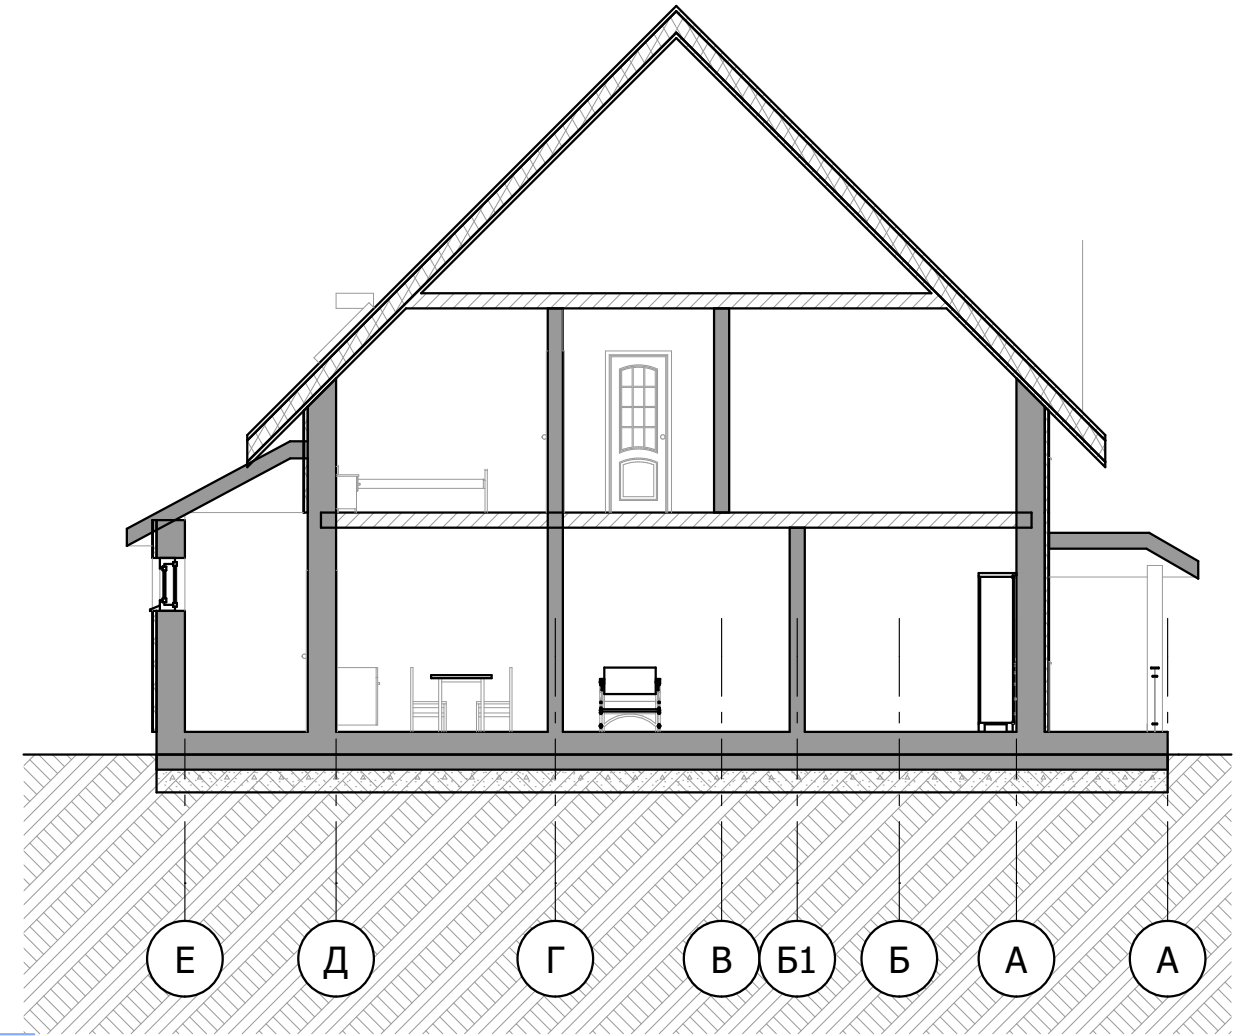

LiveRender		www.kupi-project.ru	
Архитектор	Зуев		
		Индивидуальный жилой дом AP-AP	AP
+7 812 9222 - 158 kupi-project@yandex.ru		Разрезы	Лист 12


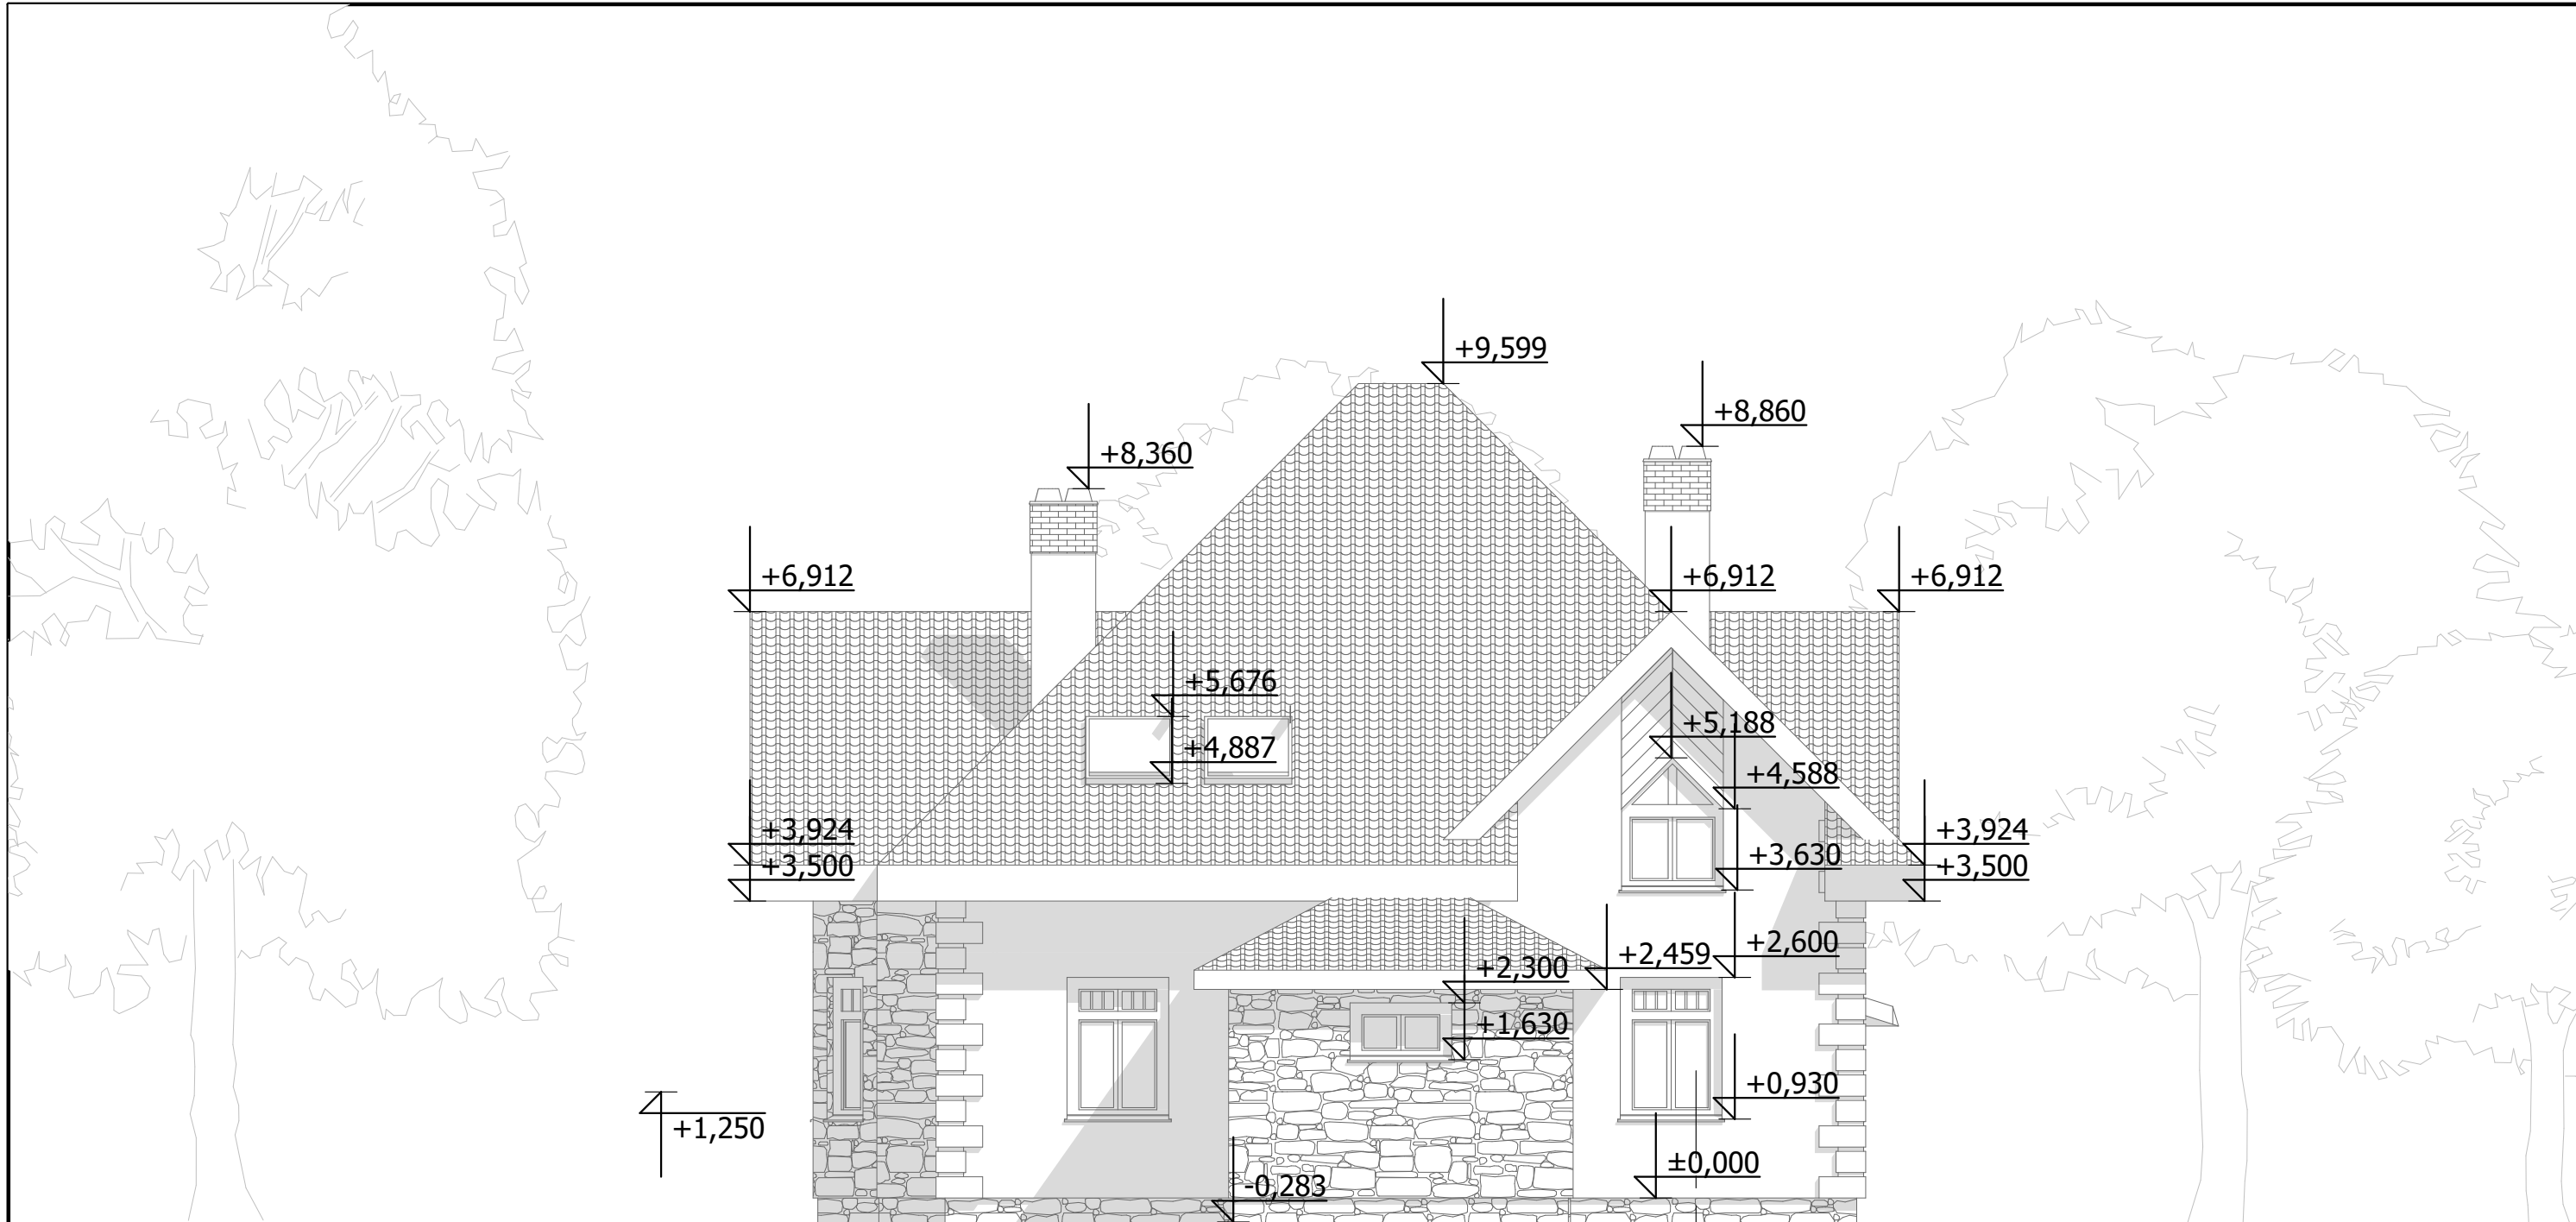


↑ +1,250



500 | 1 000 | 3 000 | 2 000 | 2 400 | 1 080 | 1 520

Б

LiveRender				www.kupi-project.ru	
Архитектор	Зуев			Индивидуальный жилой дом AP-AP	
+7 812 9222 - 158 kupi-project@yandex.ru				Фасад северный	
				Лист 13	

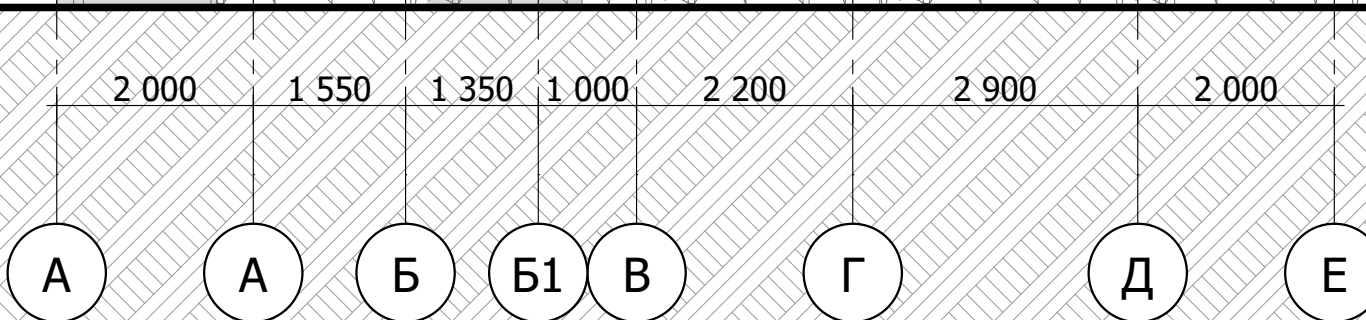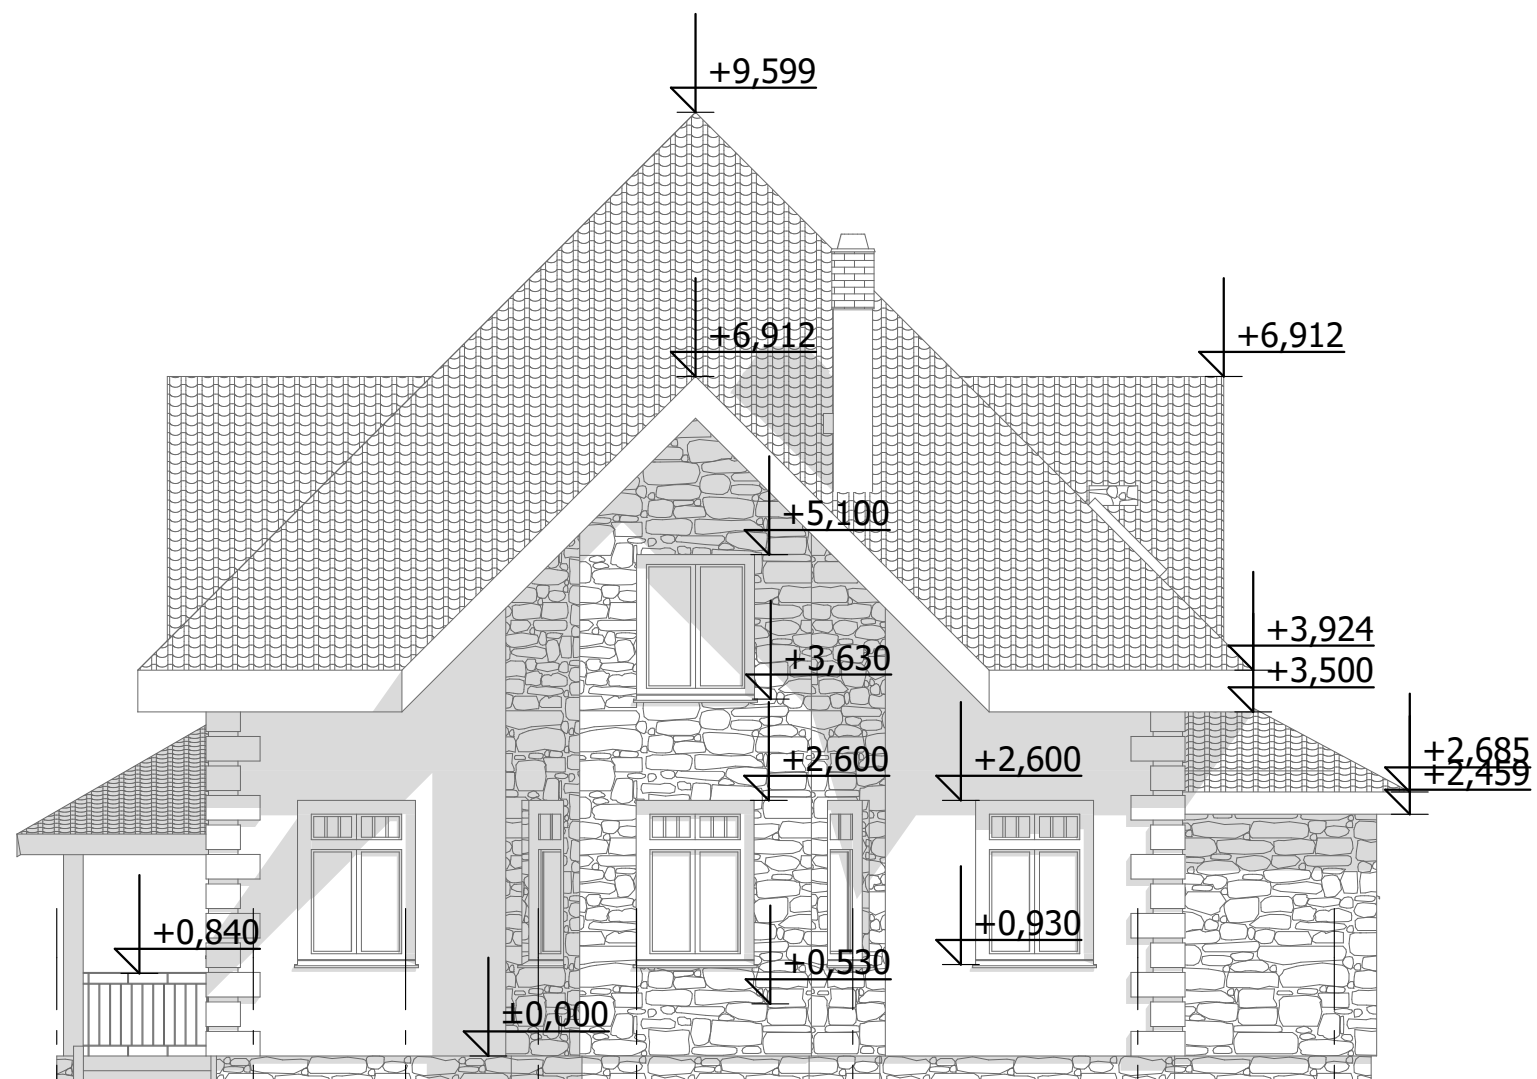


LiveRender				www.kupi-project.ru	
Архитектор	Зуев			Индивидуальный жилой дом AP-AP	
+7 812 9222 - 158 kupi-project@yandex.ru				Фасад восточный	
				Лист 15	

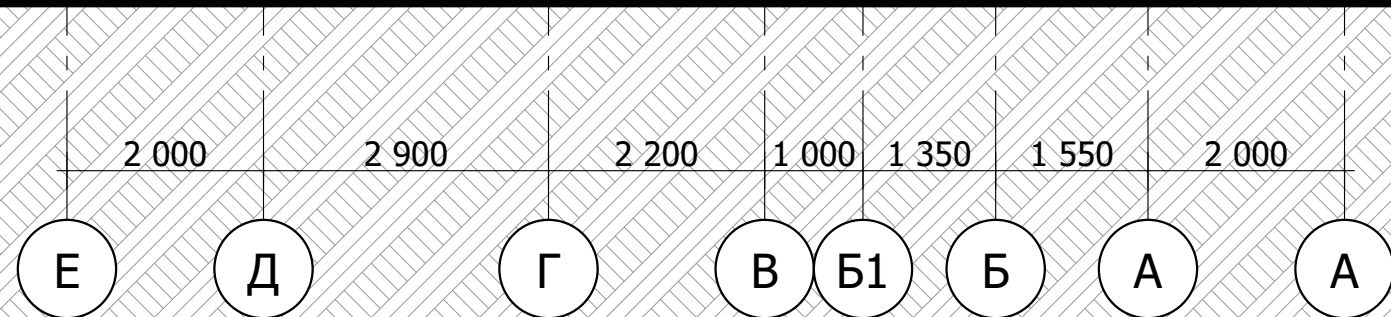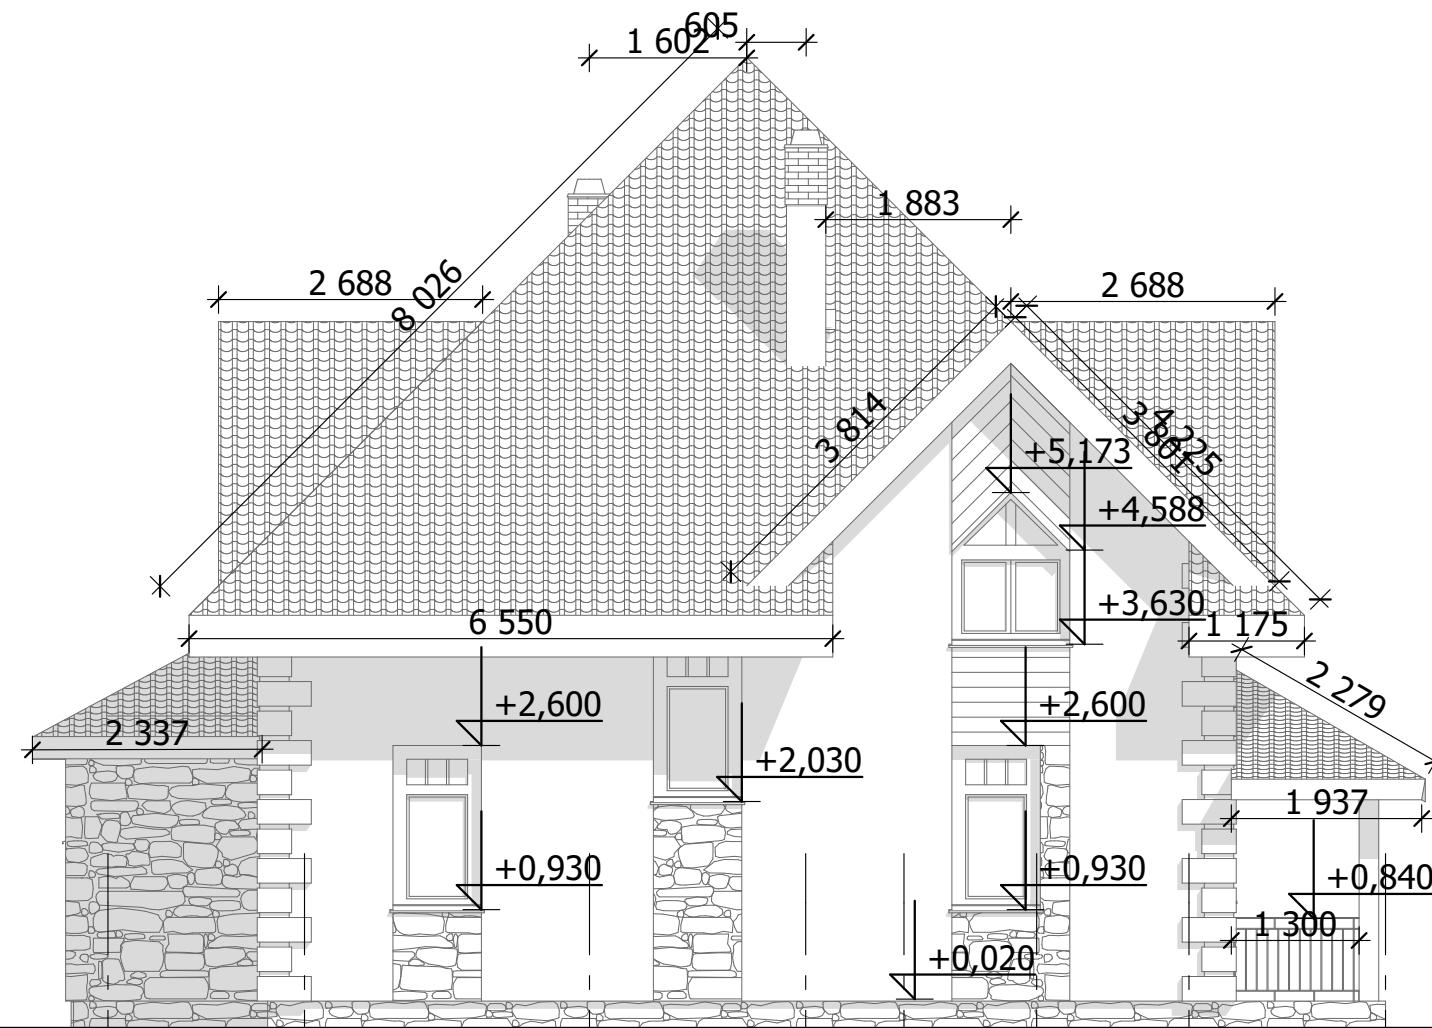

LiveRender

www.kupi-project.ru

Архитектор	Зуев			Индивидуальный жилой дом AP-AP	AP
+7 812 9222 - 158 kupi-project@yandex.ru				Фасад западный	Лист 16

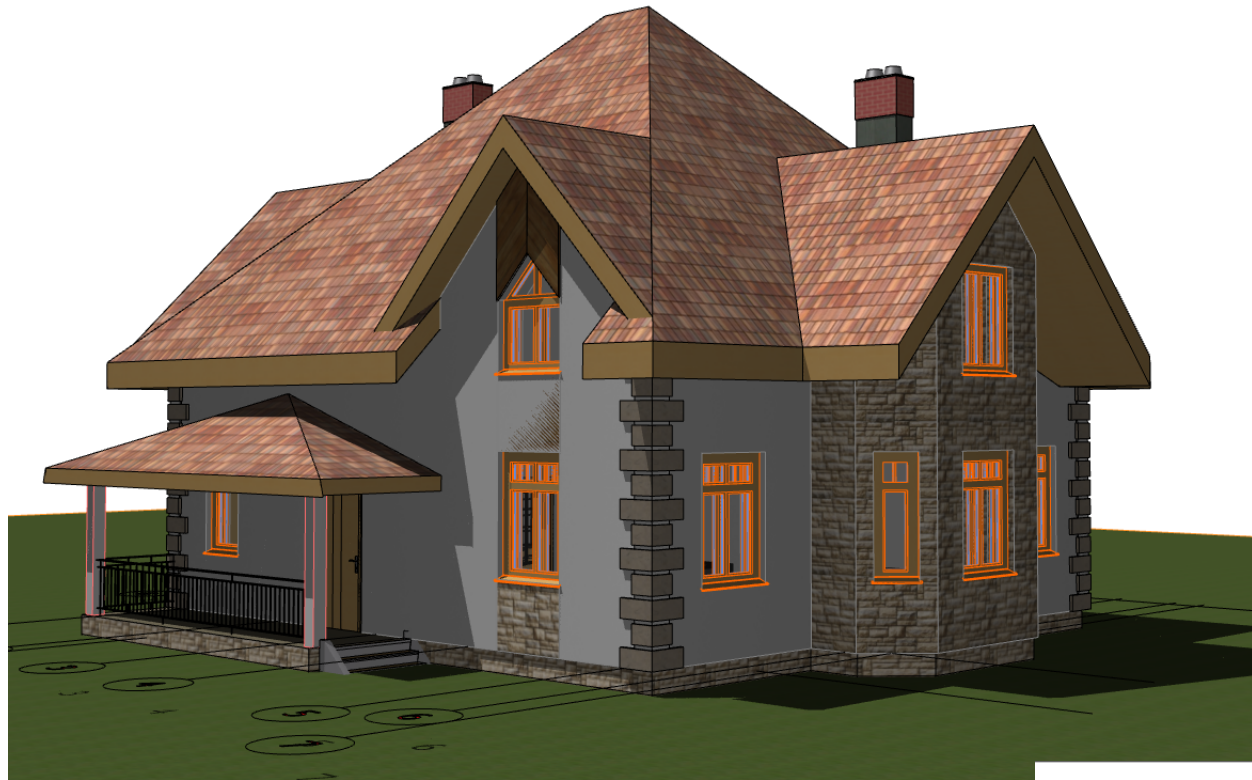

LiveRender				www.kupi-project.ru	
Архитектор	Зуев			Индивидуальный жилой дом AP-AP	
				Общие виды	
+7 812 9222 - 158 kupi-project@yandex.ru					Лист 17



LiveRender				www.kupi-project.ru	
Архитектор	Зуев			Индивидуальный жилой дом AP-AP	
				AP	
+7 812 9222 - 158 kupi-project@yandex.ru				3D визуализация	
				Лист 18	